



Генеральный план
муниципального образования Сурьянинского сельского поселения
Карта зон с особыми условиями использования территории

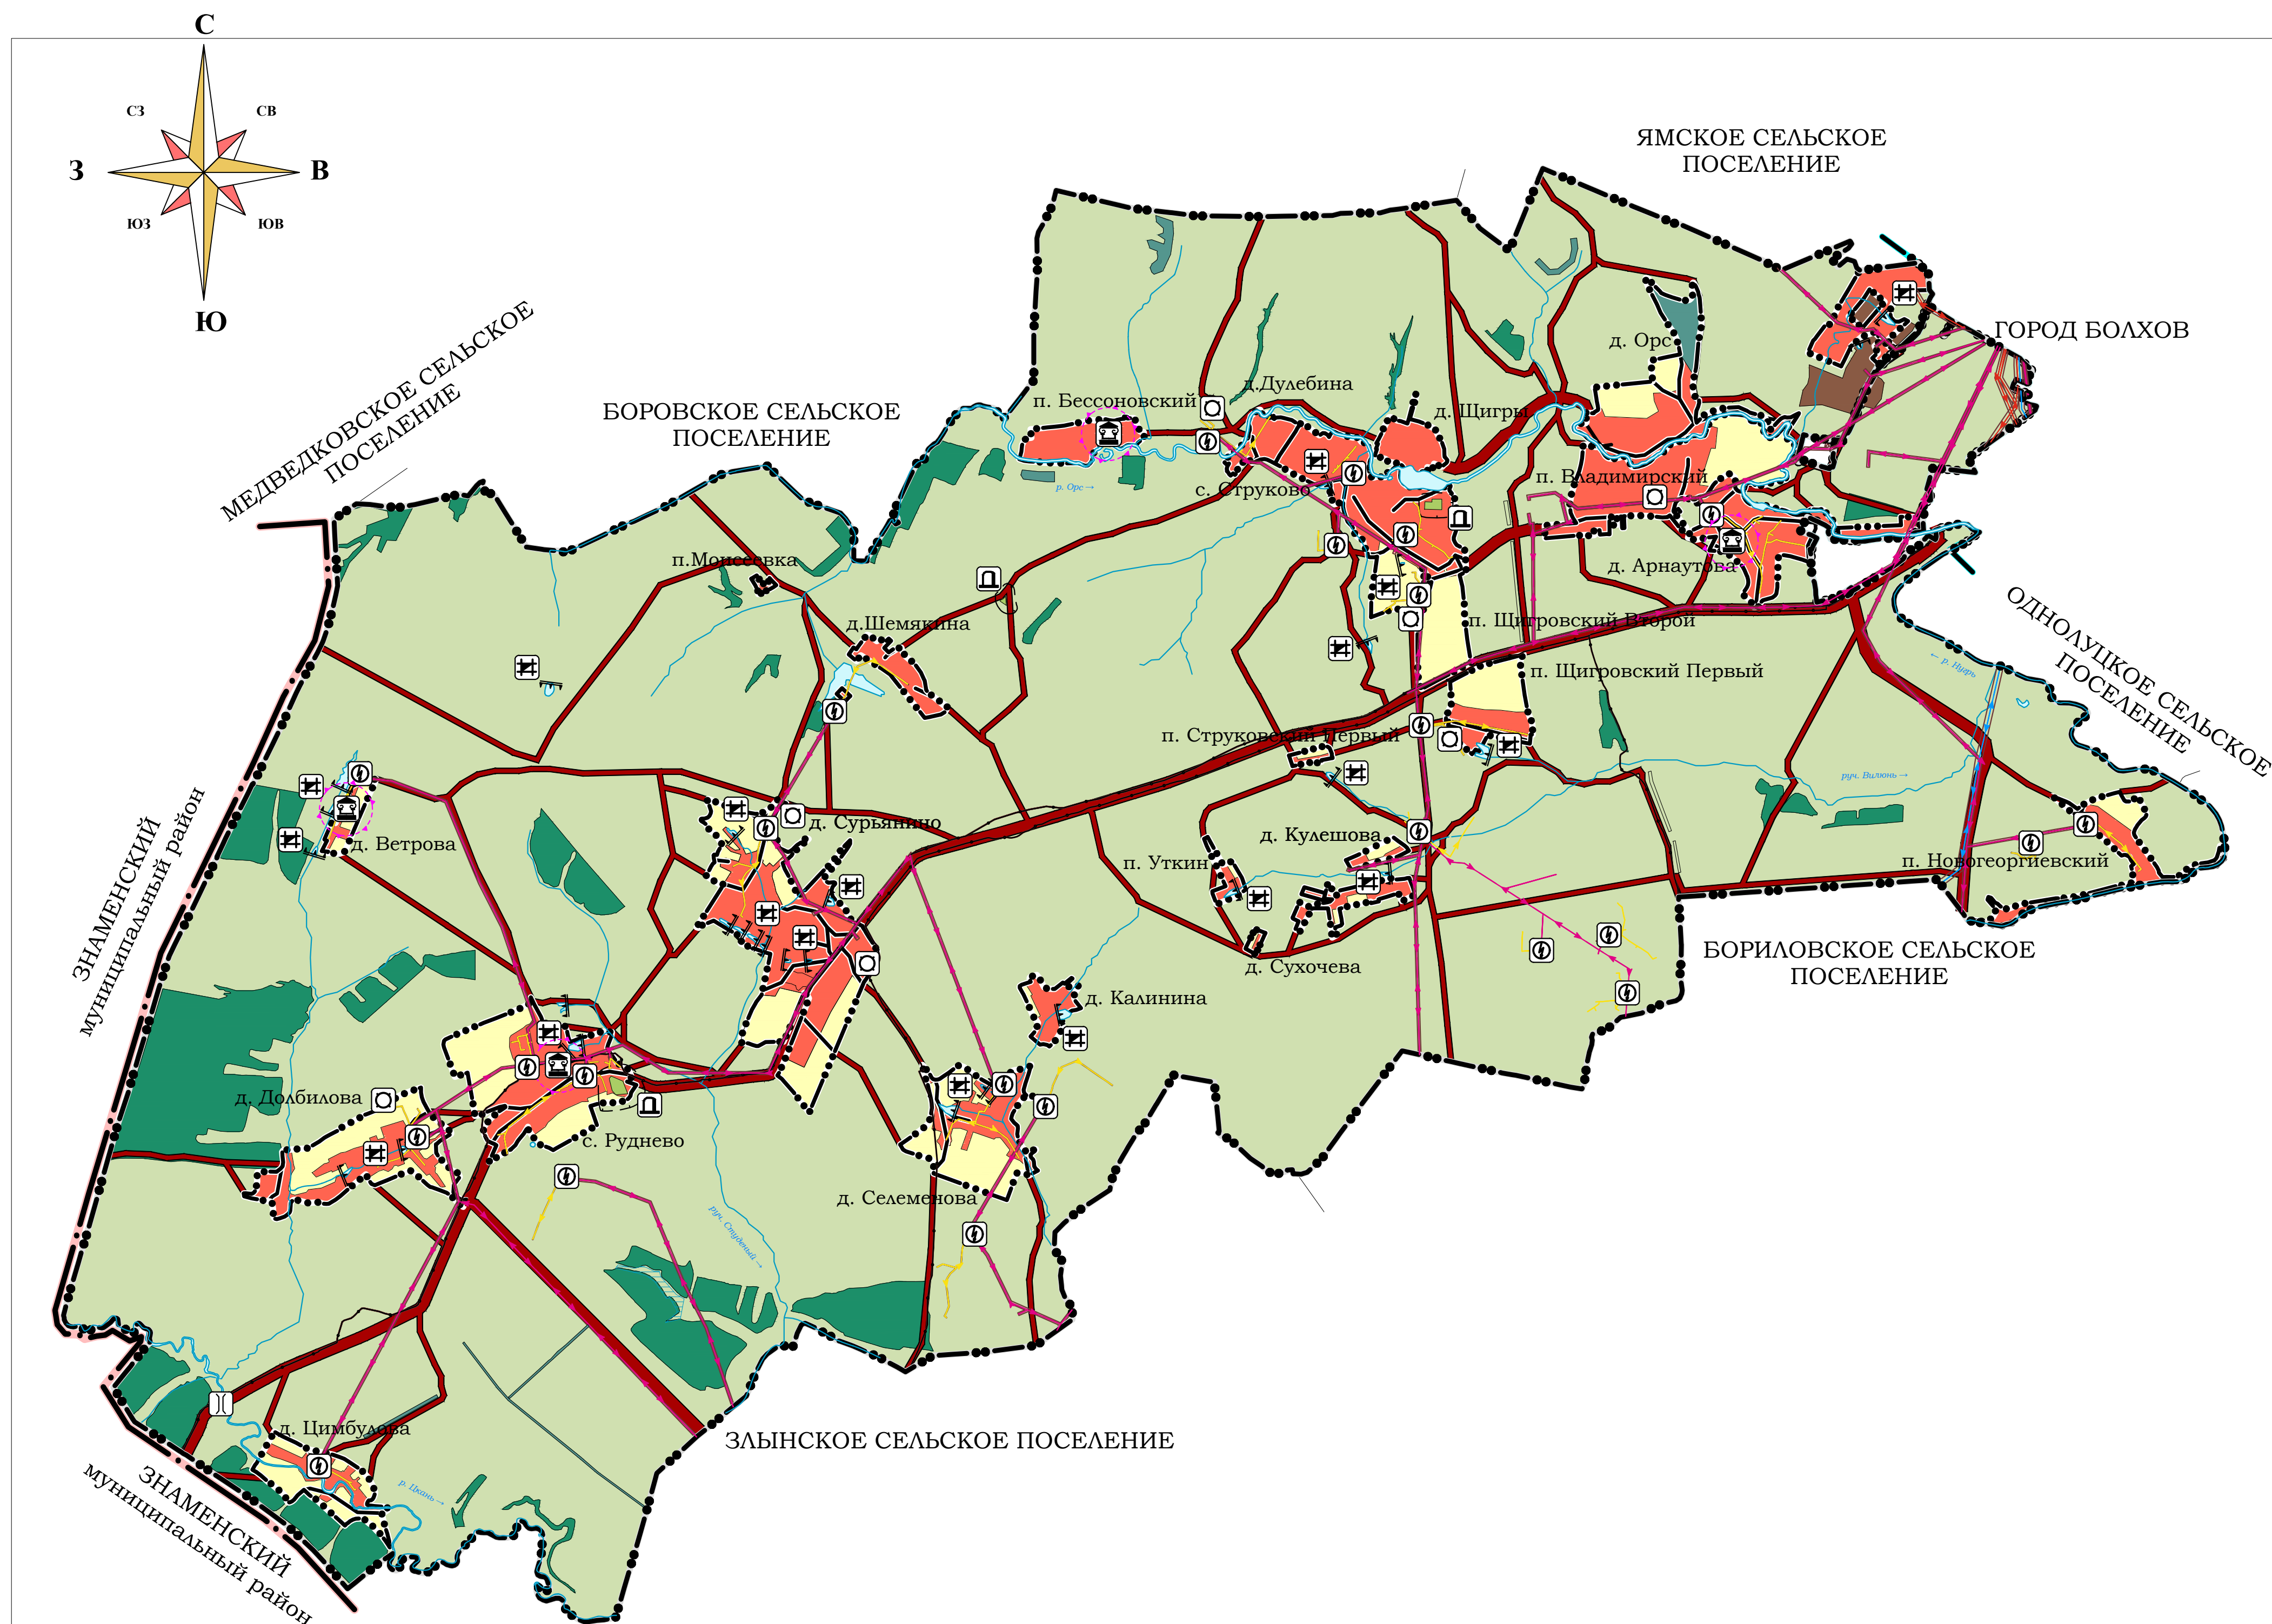





Условные обозначения



Границы

-  - Граница муниципального района
 - Границы городского поселения
 - Границы сельского поселения
 - Границы населенных пунктов








Объекты транспортной инфраструктуры

-  - Автомобильные дороги регионального или муниципального значения
-  - Автомобильные дороги местного значения
-  - Улично-дорожная сеть
-  - Мостовое сооружение






Поверхностные водные объекты:




-  - Водоем (озеро, пруд, обводненный карьер, водохранилище)
-  - Болото

Функциональные зоны

-  - Жилая зона
-  - Зона сельскохозяйственного использования
-  - Зона сельскохозяйственного назначения
-  - Рекреационная зона
-  - Зона специального назначения
-  - Зона лесного фонда
-  - Производственная зона






Объекты трубопроводного транспорта и инженерной инфраструктуры

-  - Линии электропередачи 110 кВ
-  - Линии электропередачи 35 кВ
-  - Линии электропередачи 10 кВ
-  - Линии электропередачи 0.6 кВ
-  - Линии связи

-  - Трансформаторная подстанция
 - Водонапорная башня
 - Водоподпорные и водонапорные

Зоны с особыми условиями использования территории

планир. сущ.	
--------------	--


-   - Охранная зона инженерных коммуникаций
 - Водоохранная зона
 - Прибрежная полоса
  - Санитарно-защитная зона предприятий, сооружений и иных объектов
 - Защитная зона объекта культурного наследия

Иные объекты федерального значения,
регионального значения, местного значения

П - Кладбище

Объекты социальной инфраструктуры, отдыха и туризма,
санаторно-курортного назначения

 - Памятник

						Приказ 01-22/21 от 24.04.2019 года			
						Сурьянинское сельское поселение Балковского района Орловской области			
Изм.	Коп.	уч	Лист	№ док.	Подп.	Дата	Стадия	Лист	Листов
Нач. отдела			Грибанова				П	2	
Архитектор			Тимошевская				<div> <div>  <div> ООО "ГрадПроект" г.Орел, 2019 gradproekt-orel@mail.ru тел. (4852) 33-00-00 </div> </div> </div>		
Генеральный план							Карта зон с особыми условиями использования территории М. 1:30000.		