


Генеральный план  
муниципального образования Сурьянинского сельского поселения  
Карта границ населенных пунктов

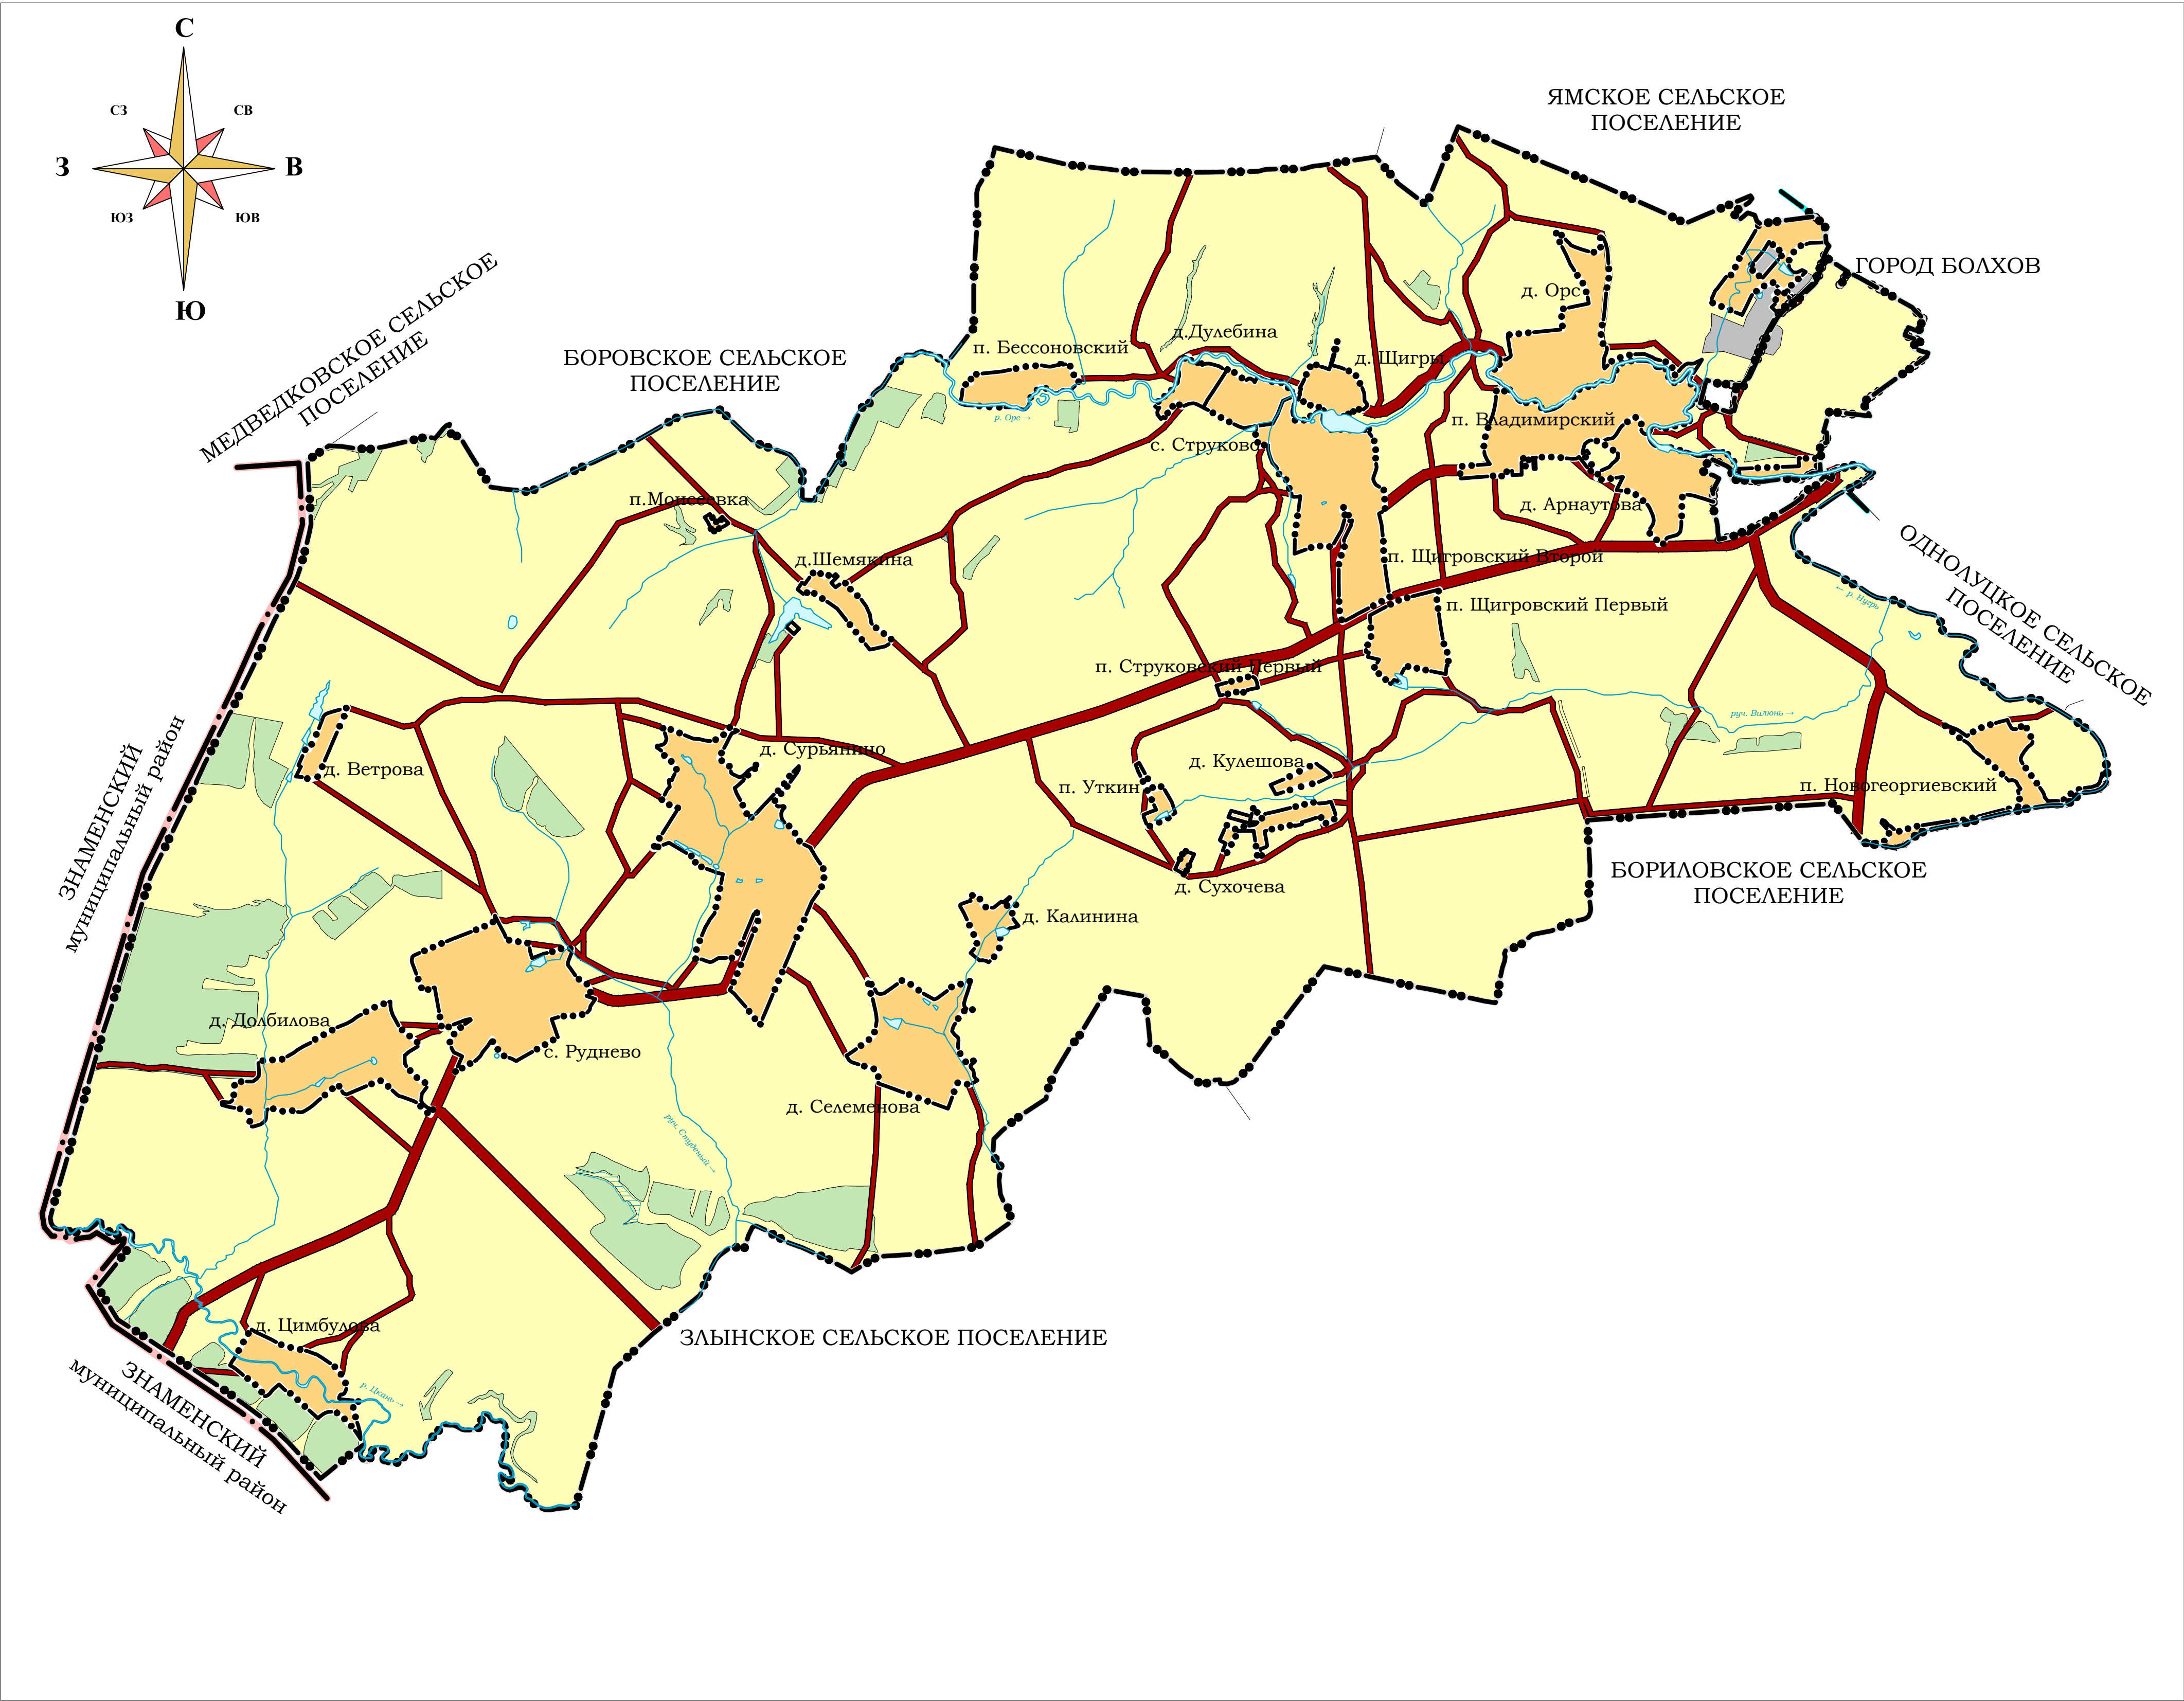

Условные обозначения

- Границы
- Граница муниципального района
  - Границы городского поселения
  - Границы сельского поселения
  - Границы населенных пунктов
- Объекты транспортной инфраструктуры
- Автомобильные дороги регионального или муниципального значения
  - Автомобильные дороги местного значения
- Земли населенных пунктов
- Земли населенных пунктов
  - Земли сельскохозяйственного назначения
- Земли промышленности, энергетики, транспорта, связи, радиовещания, телевидения, информатики, земли для обеспечения космической деятельности, земли обороны, безопасности и земли иного специального назначения
- Земли лесного фонда
  - Земли водного фонда

							Приказ 01-22/21 от 24.04.2019 года		
							Сурьянинское сельское поселение Болховского района Орловской области		
Изм.	Коп. уч.	Лист	№ док.	Подп.	Дата		Генеральный план	Стадия	Лист
Архитектор	Григорьева	Тимошевская					П	2	Листов
							Карта границ населенных пунктов		
							М 1:30000		
							ООО "ГрадПроект" г. Орел, 2019 gradproekt-orl@mail.ru тел. (4862) 630-602		
							Формат А1		