


Генеральный план

муниципального образования Сурьянинского сельского поселения

Карта территорий, подверженных риску возникновения чрезвычайных ситуаций природного и техногенного характера

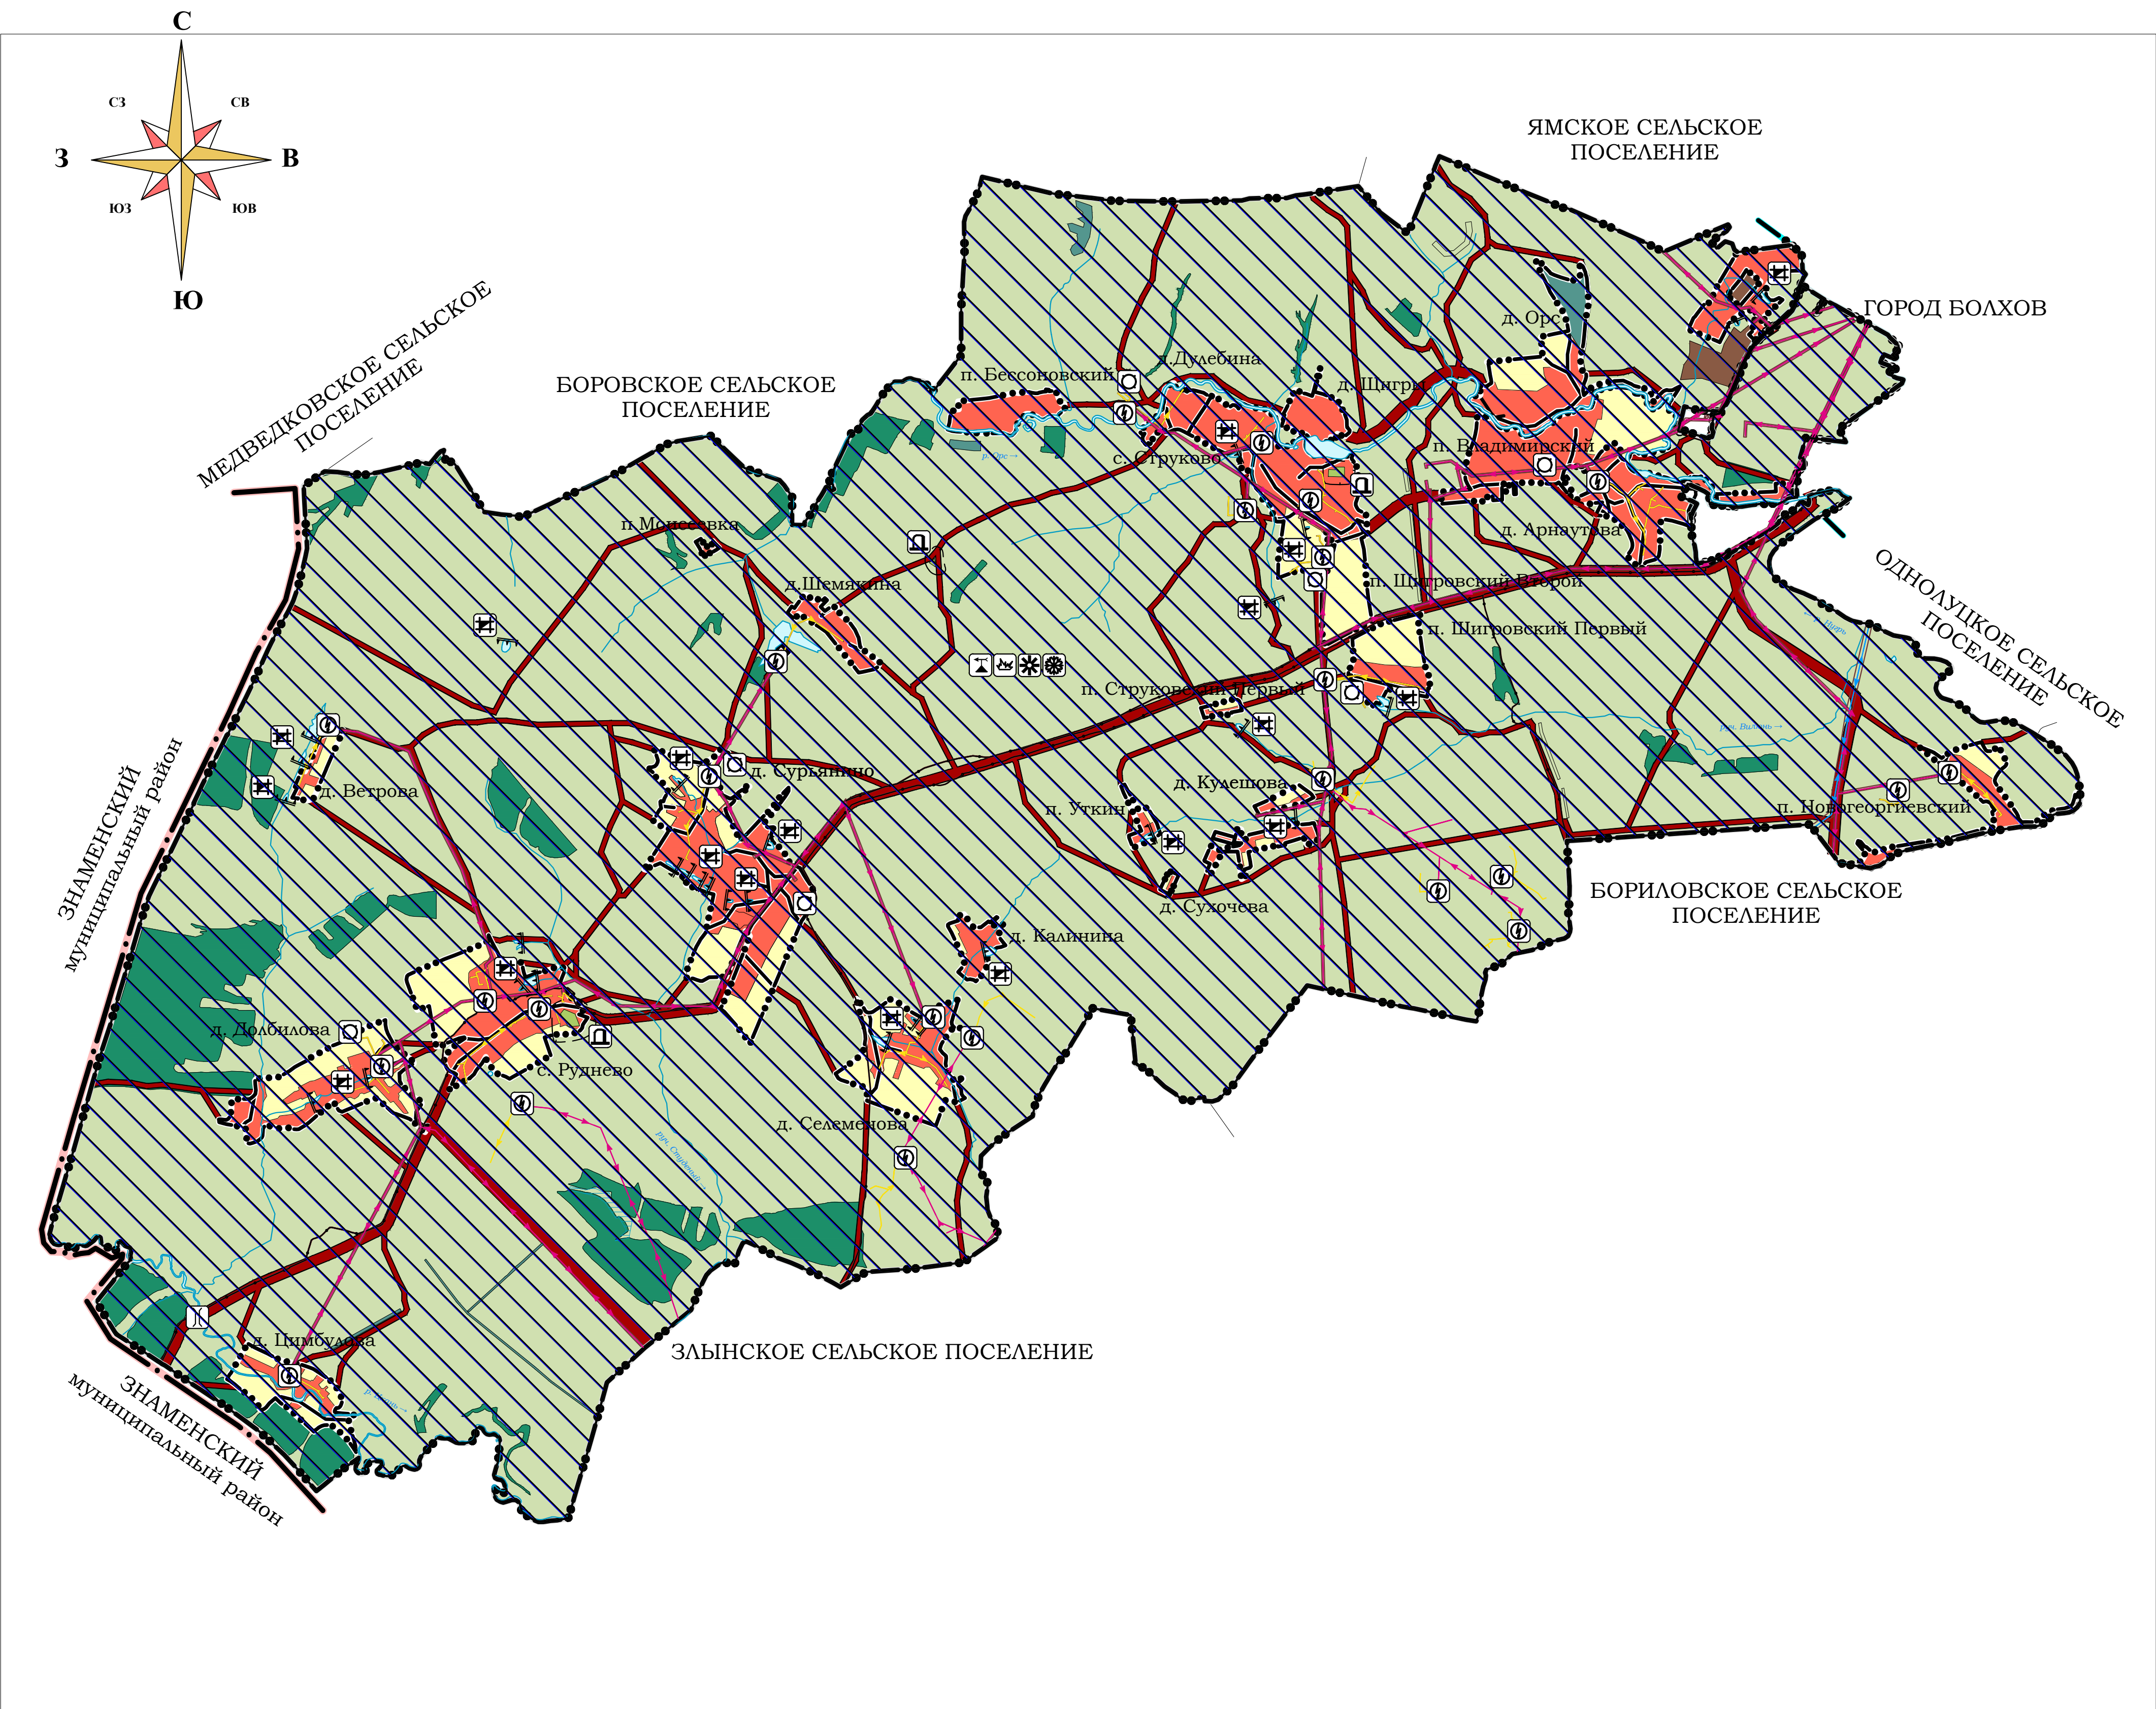

Условные обозначения

- Границы**
- Граница муниципального района
 - Границы городского поселения
 - Границы сельского поселения
 - Границы населенных пунктов
- Объекты транспортной инфраструктуры**
- Автомобильные дороги регионального или муниципального значения
 - Автомобильные дороги местного значения
 - Улично-дорожная сеть
 - Мостовое сооружение
- Поверхностные водные объекты:**
- Водоем (озеро, пруд, обводненный карьер, водохранилище)
 - Болото
- Функциональные зоны**
- Жилая зона
 - Зона сельскохозяйственного использования
 - Зона сельскохозяйственного назначения
 - Рекреационная зона
 - Зона специального назначения
 - Зона лесного фонда
 - Производственная зона
- Объекты трубопроводного транспорта и инженерной инфраструктуры**
- Линии электропередачи 110 кВ
 - Линии электропередачи 10 кВ
 - Линии электропередачи 0.6 кВ
 - Линии связи
 - Трансформаторная подстанция
 - Водонапорная башня
 - Водоподпорные и водонапорные гидротехнические сооружения
- Зоны с особыми условиями использования территории**
- планир. сущ.
- Охранная зона инженерных коммуникаций
 - Водоохранная зона
 - Прибрежная полоса
 - Санитарно-защитная зона предприятий, сооружений и иных объектов
- Иные объекты федерального значения, регионального значения, местного значения**
- Кладбище
- Территории, подверженные риску возникновения чрезвычайных ситуаций техногенного характера**
- территории, подверженные риску возникновения чрезвычайных ситуаций техногенного характера
 - территории, подверженные опасным геологическим процессам
 - территории, подверженные опасным метеорологическим процессам
 - территории, подверженные риску возникновения чрезвычайных ситуаций природного характера

						Приказ 01-22/21 от 24.04.2019 года		
						Сурьянинское сельское поселение Болховского района Орловской области		
Изм.	Коп. уч.	Лист	№ док.	Подп.	Дата	Генеральный план		
Нач. отдела	Григорьева							
Архитектор	Тимофеевская					Стадия	Лист	Листов
						П	2	
						Карта территории, подверженной риску возникновения чрезвычайных ситуаций природного и техногенного характера		
						ООО "ГрадПроект" г. Орел, 2019 gradproekt-orl@mail.ru тел. (4862) 630-602		