

Утверждена

(наименование документа об утверждении, включая наименования

органов государственной власти или органов местного

самоуправления, принявших решение об утверждении схемы


или подписавших соглашение о перераспределении земельных участков)

от

№



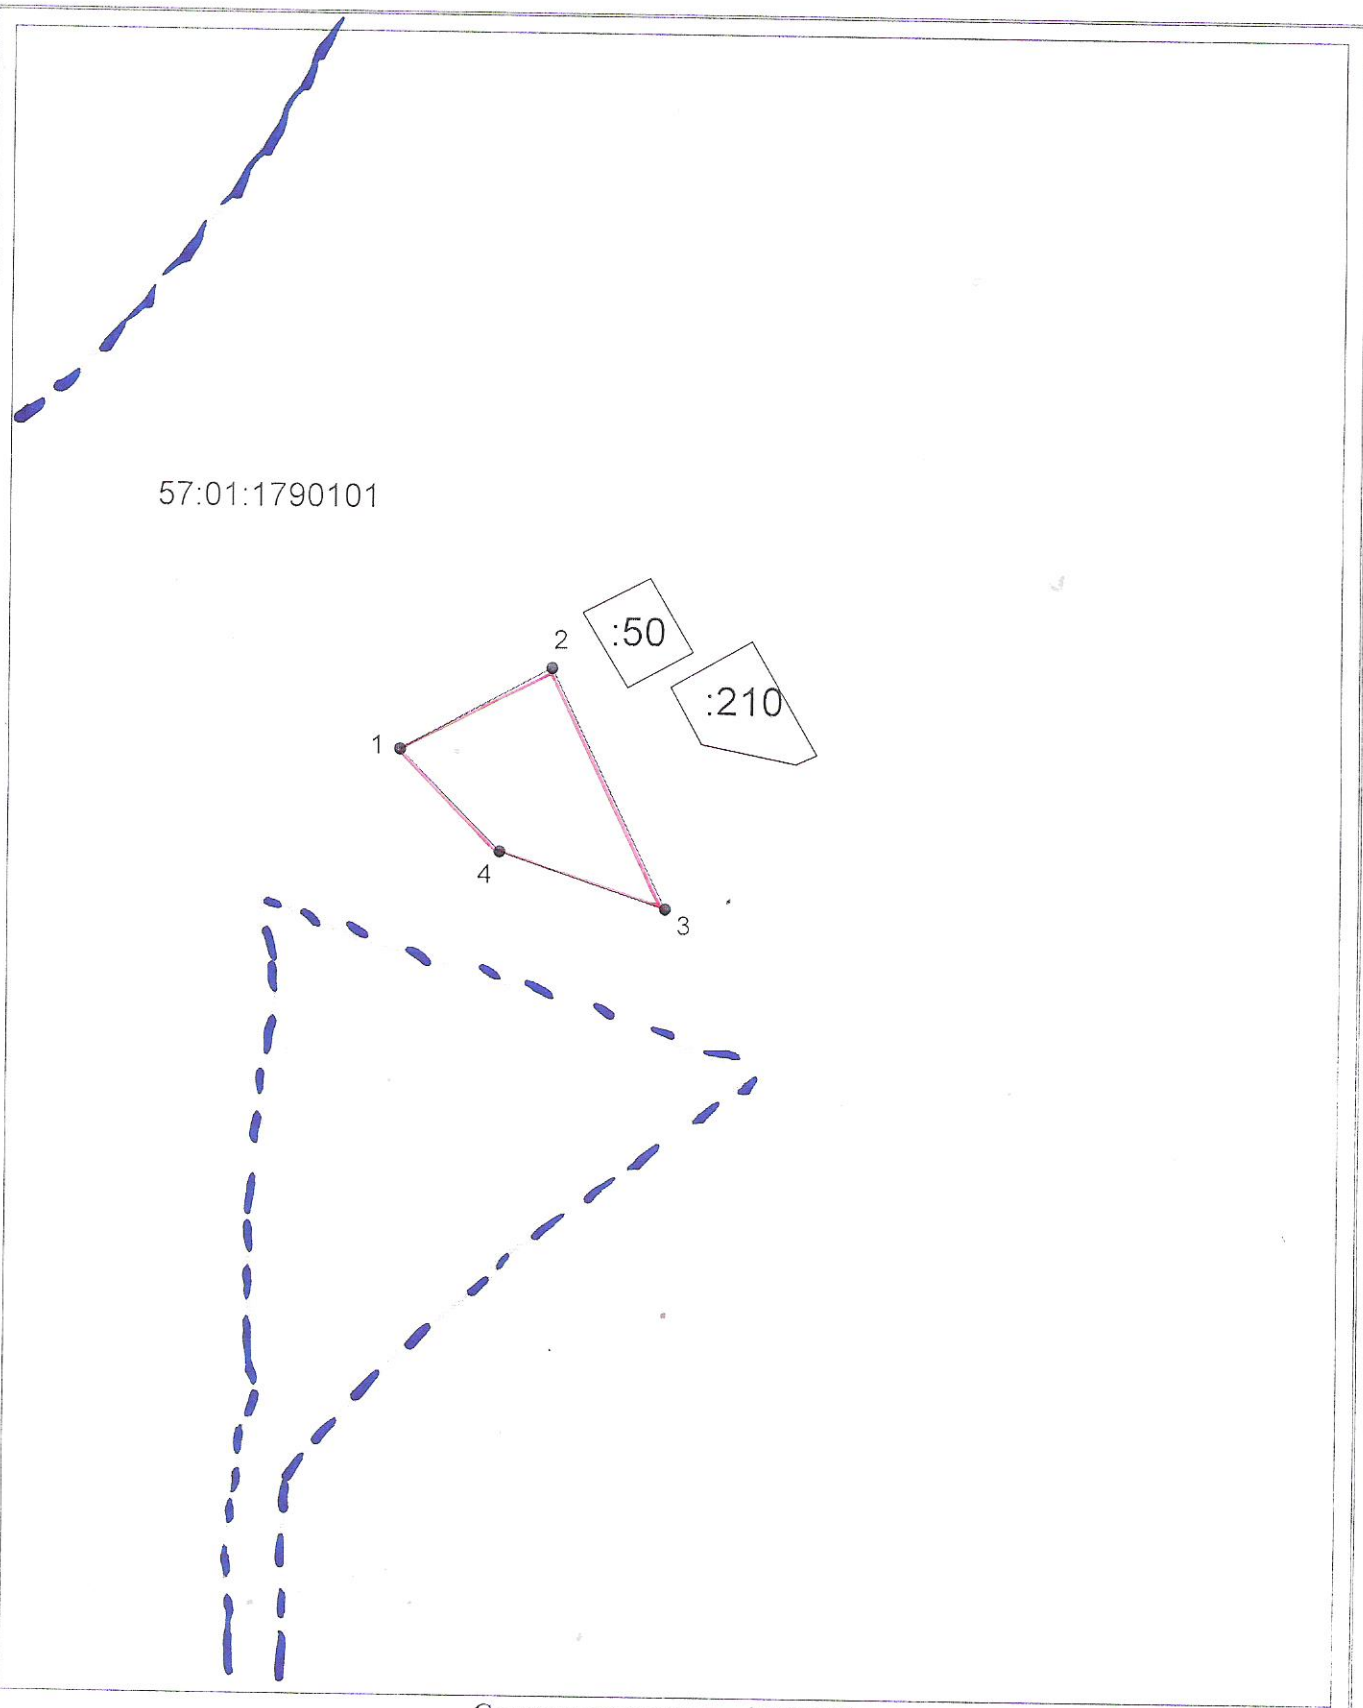

**Схема расположения земельного участка или земельных участков
на кадастровом плане территории**

Условный номер земельного участка —		
Площадь земельного участка 8000 м ²		
Обозначение характерных точек границ	Координаты, м	
	X	Y
1	2	3
1	400728,97	1274362,50
2	400772,56	1274442,60
3	400645,26	1274503,44
4	400675,19	1274415,41
1	400728,97	1274362,50



Система координат: МСК 57
Масштаб 1:4000

Условные обозначения:

-  — граница образуемого земельного участка,
-  — граница учтенного земельного участка,
-  — граница кадастрового квартала,
-  — характерная точка границы земельного участка.