


Схема расположения земельного участка на кадастровом плане территории в кадастровом квартале 57:01:1900301

Местоположение: Российская Федерация,
Орловская область, р-н Болховский,
с/п Бориловское, с Борилово

Приложение №
к постановлению администрации
от _____ № _____
Утверждена постановлением админимтрации
от _____ № _____

Доступ к земельному участку
:3У1 через земли общего
пользования

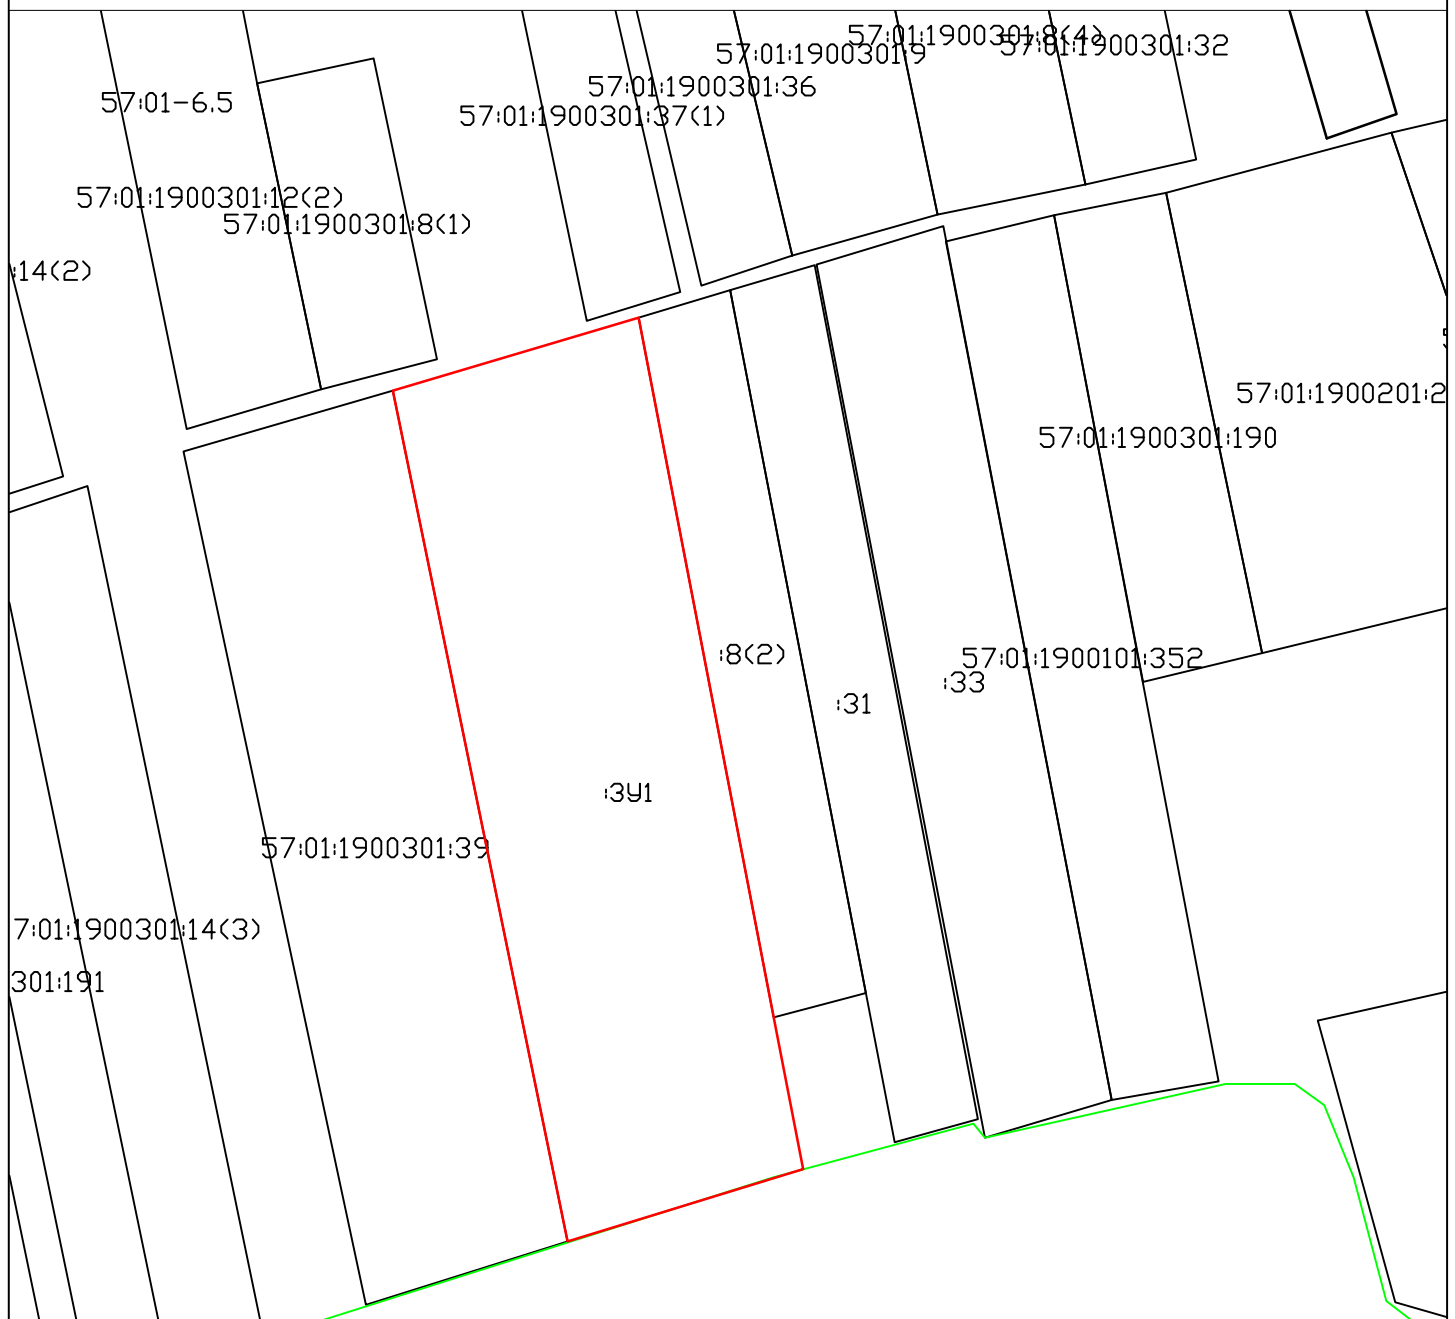

Условные обозначения

- Существующая часть границы имеющаяся в ГКН
- Вновь образованная граница земельного участка
- :3У1 Обозначение образуемого земельного участка
- Граница кадастрового деления

Условный номер земельного участка :3У1		
Площадь земельного участка 22292м2		
Обозначение характерных точек границ	Координаты	
	X	Y
Система координат МСК-57		
Масштаб 1:1000		

Утверждена

(наименование документа об утверждении, включая наименования

органов государственной власти или органов местного

самоуправления, принявших решение об утверждении схемы

или подписавших соглашение о перераспределении земельных участков)

от _____ № _____

Схема расположения земельного участка или земельных участков на кадастровом плане территории

Условный номер земельного участка		
Площадь земельного участка		
<u>22292</u> м ²		
Обозначение характерных точек границы	Координаты, м	
	X	Y
1	2	3
<i>n1</i>	401338.45	1281844.24
<i>n2</i>	401361.88	1281923.10
<i>n3</i>	401137.75	1281966.34
<i>n4</i>	401089.12	1281975.75
<i>n5</i>	401066.14	1281900.25
<i>n1</i>	401338.45	1281844.24