

Схема  
расположения земельного участка  
на кадастровом плане территории


Утверждена:  
Постановлением Администрации  
Болховского района  
от «    »                      г. №   

Условный номер земельного участка на кадастровом плане территории: 3У1

Площадь земельного участка: 3У1- 2562 кв.м

Категория земель - земли населенных пунктов

Обозначение характерных точек границ	Координаты,м	
	X	Y
СК- кадастрового округа		
МСК 57-1		
1	405107.86	1275816.13
2	405104.01	1275833.96
3	404968.87	1275787.27
4	404973.73	1275770.04
1	405107.86	1275816.13

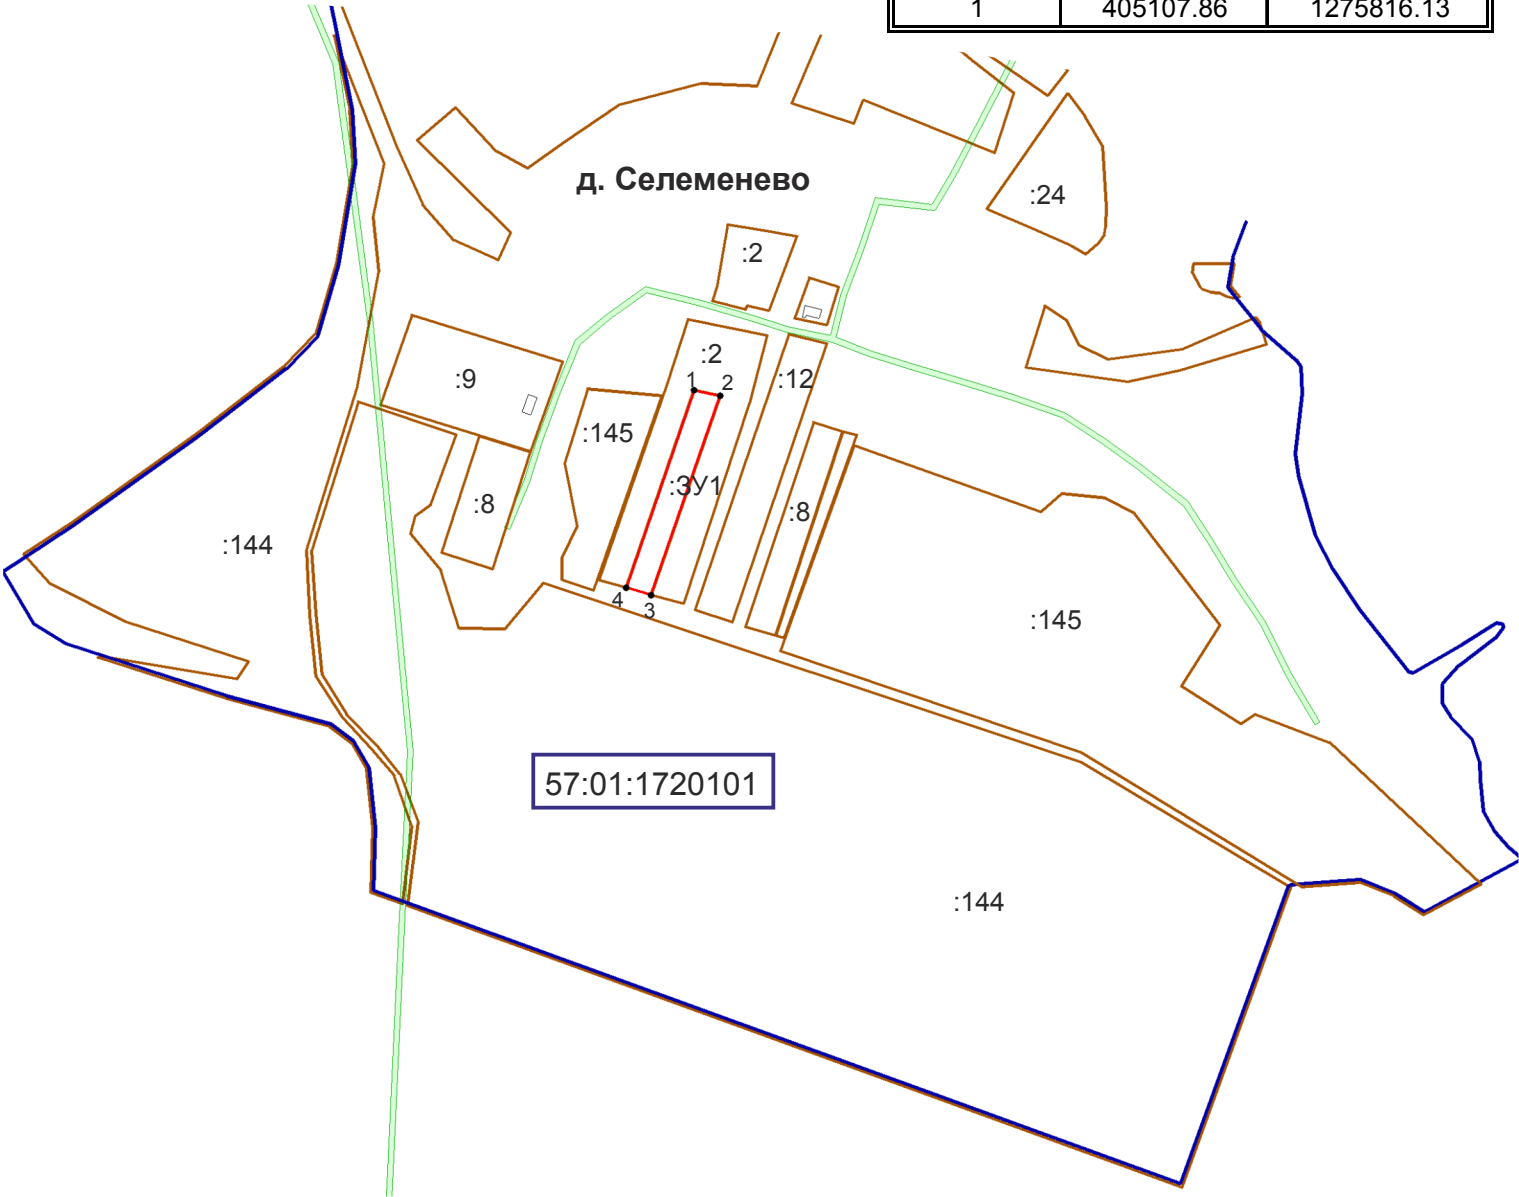

Условные обозначения: Масштаб 1:5000

- :3У1 - местоположение земельного участка
- граница земельного участка, по сведениям ГКН
- 57:01:1720101 - номер кадастрового квартала