



**РОССИЙСКАЯ ФЕДЕРАЦИЯ  
ОРЛОВСКАЯ ОБЛАСТЬ  
АДМИНИСТРАЦИЯ БОЛХОВСКОГО РАЙОНА**

ул. Ленина, д. 2а, г. Болхов, Орловская область, 303140

телефон/факс 8(48640) 2-43-41

e-mail: [bolhr@adm.orel.ru](mailto:bolhr@adm.orel.ru) [http:// www.adm-bolhov.ru](http://www.adm-bolhov.ru)

ИНН/КПП 5704002500/570401001 ОГРН 1025702657760

---

\_\_\_\_\_ № \_\_\_\_\_  
На № \_\_\_\_\_ от \_\_\_\_\_

Главному редактору газеты  
«Болховские куранты»  
С.В. Гловой

Прошу Вас разместить в газете публикацию следующего содержания:

«Администрация Болховского района Орловской области в соответствии со ст. 39.18 Земельного кодекса РФ сообщает о возможности предоставления гражданам и крестьянским (фермерским) хозяйствам для осуществления крестьянским (фермерским) хозяйством его деятельности в аренду сроком 20 лет земельных участков:

- из кадастрового квартала 57:01:1970101, общ. пл. 15558 кв.м., местоположение: Орловская обл., Болховский р-н, Новосинецкое с/п, п. Становой, разрешенное использование – для ведения личного подсобного хозяйства, категория земель - земли населенных пунктов.

Местоположение установлено относительно ориентира, расположенного за пределами участка. Ориентир земельный участок с кадастровым номером 57:01:1970101:20(2).

- из кадастрового квартала 57:01:0000000, общ. пл. 13483 кв.м., местоположение: Орловская обл., Болховский р-н, Сурьянинское с/п, д. Шемякино, разрешенное использование – для ведения личного подсобного хозяйства, категория земель - земли населенных пунктов.

Местоположение установлено относительно ориентира, расположенного за пределами участка. Ориентир земельный участок с кадастровым номером 57:01:1030101:8.

- из кадастрового квартала 57:01:0000000, общ. пл. 2300 кв.м., местоположение: Орловская обл., Болховский р-н, Сурьянинское с/п, д. Шемякино, разрешенное использование – для ведения личного подсобного хозяйства, категория земель - земли населенных пунктов.

Местоположение установлено относительно ориентира, расположенного за пределами участка. Ориентир земельный участок с кадастровым номером 57:01:1030101:9.

Адрес подачи заявления и ознакомления со схемой расположения земельного участка: Орловская обл., Болховский р-н, г. Болхов, ул. Ленина, д.2а, кабинет 7 с 08-00 до 13-00, с 14-00 до 17-00 в рабочие дни.

Способы подачи заявления:

Заявление подается в письменной форме заинтересованным лицом лично, при наличии документа удостоверяющего личность, либо уполномоченным представи-

телем заявителя, при наличии документа подтверждающего право (полномочия) представителя. Дата окончания приема заявок 30 декабря 2022 г.»

Оплату гарантирую.

Глава Болховского района

Н.В. Чиняков


исп. Петрова Е.В.  
8(48640)23701

**Болховского района**

No

**Схема расположения образуемого двух контурного земельного участка на кадастровом плане территории**  
**57:01:1970101**

Условный номер земельного участка: 3У (указывается в случае, если предусматривается образование двух и более земельных участков)			Площадь земельного участка 15558 м <sup>2</sup>		
Обозначение характерных точек границ	Координаты, м		(указываются в случае подготовки схем разделения земельного участка с использованием технологии геодезии и программных средств, в том числе размещенных на официальном сайте. Значения координат, полученных с использованием указанных технологий, и программных средств, указываются с округлением до 0,01 метра)		
	X	Y			
1	2	3			
(1)					
2	401333,80	1288178,62			
3	401288,22	1288262,72			
4	401230,35	1288208,60			
5	401225,79	1288193,86			
1	401266,83	1288140,88			
2	401333,80	1288178,62			
(2)					
10	401505,29	1288341,49			
11	401540,82	1288387,23			
7	401498,79	1288441,56			
8	401479,59	1288474,53			
9	401451,20	1288465,05			
12	401399,09	1288446,61			
6	401445,75	1288400,35			
10	401505,29	1288341,49			

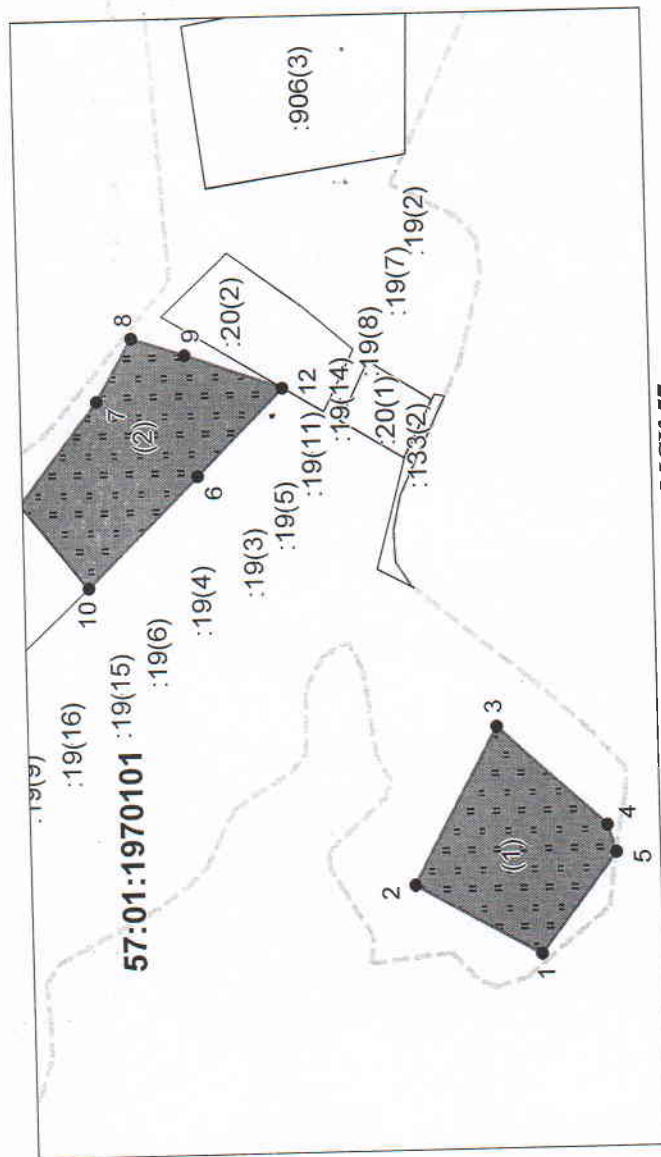

Система координат: МСК 57  
Масштаб 1:4062

**Условные обозначения:**


- граница образуемого земельного участка,
- граница учтенного земельного участка,
- граница кадастрового квартала,
- характерная точка границы земельного участка.

Утверждена  
Постановлением администрации Болховского района об утверждении  
схемы расположения земельного участка на кадастровом плане  
территории

от \_\_\_\_\_ № \_\_\_\_\_

**Схема расположения земельного участка или земельных участков на кадастровом  
плане территории**

Условный номер земельного участка 57:01:0000000:3У1		
Площадь земельного участка 2300 м <sup>2</sup>		
Местоположение: Орловская область, Болховский район, Сурьянинское с/п, д.Шемякина		
Система координат: МСК 57		
Обозначение характерных точек границ	Координаты, м	
	X	Y
1	2	3
н1	408625.08	1275029.23
н2	408666.50	1275057.93
н3	408642.63	1275097.33
н4	408600.40	1275063.58
н1	408625.08	1275029.23

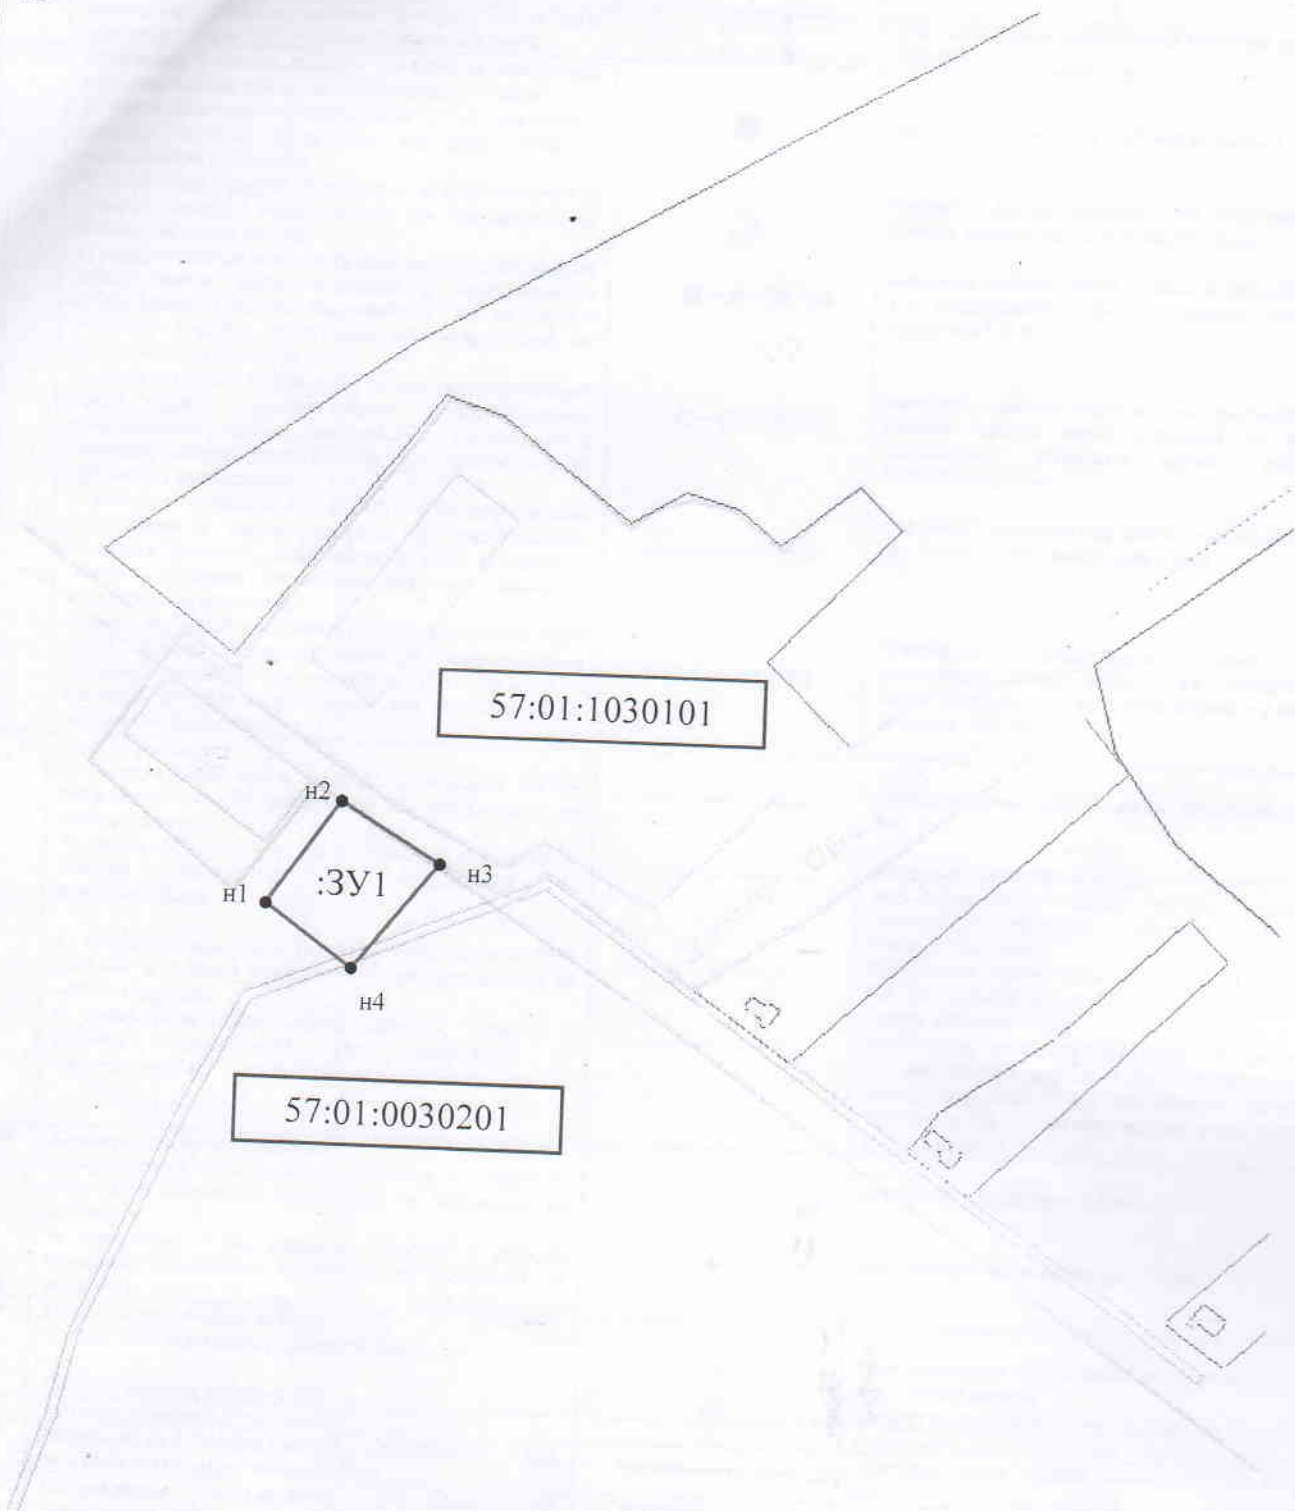

Масштаб 1: 3000



Условные обозначения:

№ п/ п	Название условного знака	Изображение	Описание изображения
1	2	3	4
1	Земельный участок, размеры которого могут быть переданы в масштабе разделов графической части		для изображения применяются условные знаки №3, №4
2	Земельный участок, размеры которого не могут быть переданы в масштабе разделов графической части <sup>1</sup> : а) земельный участок, имеющиеся в ГКН сведения о границе которого достаточны для определения ее положения на местности; б) земельный участок, имеющиеся в ГКН сведения о границе которого недостаточны для определения ее положения на местности; в) ранее учтенный земельный участок, представляющий собой единое землепользование с преобладанием обособленных участков, имеющиеся в ГКН сведения о границах которых достаточны для определения их положения на местности; г) ранее учтенный земельный участок, представляющий собой единое землепользование с преобладанием обособленных участков, имеющиеся в ГКН сведения о границах которых недостаточны для определения их положения на местности; д) ранее учтенный земельный участок, представляющий собой единое землепользование с преобладанием условных участков, имеющиеся в ГКН сведения о границах которых достаточны для определения их положения на местности; е) ранее учтенный земельный участок, представляющий собой единое землепользование с преобладанием условных участков, имеющиеся в ГКН сведения о границах которых недостаточны для определения их положения на местности		квадрат черного цвета с длиной стороны 3 мм  квадрат с длиной стороны 3 мм, очерченный линией черного цвета, толщиной 0,2 мм  квадраты черного цвета с длиной стороны 2 мм, соединенные штрихами черного цвета, толщиной 0,2 мм  квадраты с длиной стороны 2 мм, очерченные линией черного цвета, толщиной 0,2 мм, соединенные штрихами черного цвета, толщиной 0,2 мм  сплошные параллельные линии толщиной 0,2 мм и расстоянием между ними 1 мм  пунктирные параллельные линии с расстоянием между ними 1 мм. Интервал между штрихами – 1 мм, длина штриха – 2 мм, толщина – 0,2 мм
3	Часть границы: а) существующая часть границы, имеющиеся в ГКН сведения о которой достаточны для определения ее местоположения; б) вновь образованная часть границы, сведения о которой достаточны для определения ее местоположения; в) существующая часть границы, имеющиеся в ГКН сведения о которой недостаточны для определения ее местоположения; г) вновь образованная часть границы, сведения о которой недостаточны для определения ее местоположения		сплошная линия черного цвета, толщиной 0,2 мм  сплошная линия красного цвета, толщиной 0,2 мм (допускается линия черного цвета, выделенная маркером красного цвета, шириной до 3 мм)  пунктирная линия черного цвета, толщиной 0,2 мм, длиной штриха 2 мм и интервалом между штрихами 1 мм  пунктирная линия красного цвета, толщиной 0,2 мм, длиной штриха 2 мм и интервалом между штрихами 1 мм (допускается линия черного цвета, выделенная маркером красного цвета, шириной до 3 мм)
4	Характерная точка границы: а) характерная точка границы, сведения о которой не позволяют однозначно определить ее положение на местности б) характерная точка границы, сведения о которой позволяют однозначно определить ее положение на местности		окружность диаметром 1,5 мм  круг черного цвета диаметром 1,5 мм
5	Пункт геодезической основы: а) пункт государственной геодезической сети б) пункт опорной межевой сети		равносторонний треугольник со стороной 3,0 мм с точкой внутри квадрат со стороной 2,0 мм с точкой внутри
6	Точка съемочного обоснования		окружность диаметром 1, мм с точкой внутри
7	Направления геодезических построений при создании съемочного обоснования		сплошная линия черного цвета толщиной 0,5 мм
8	Направления геодезических построений при определении координат характерных точек границ земельного участка		сплошная линия черного цвета со стрелкой толщиной 0,2 мм

<sup>1</sup> Для обозначения образуемых земельных участков, размеры которых не могут быть переданы в масштабе разделов графической части, применяются условные знаки №2 (а, б), выполненные красным цветом (допускается знак, выполненный черным цветом, выделять маркером красного цвета)

Утверждена  
Постановлением администрации Болховского района об утверждении  
системы расположения земельного участка на кадастровом плане  
территории


от \_\_\_\_\_ № \_\_\_\_\_

**Схема расположения земельного участка или земельных участков на кадастровом  
плане территории**

Условный номер земельного участка 57:01:00000000:3У1		
Площадь земельного участка 13483 м <sup>2</sup>		
Местоположение: Орловская область, Болховский район, Сурьянинское с/п, д.Шемякина		
Система координат: МСК 57		
Обозначение характерных точек границ	Координаты, м	
	X	Y
1	2	3
1	408703.99	1275068.62
2	408779.52	1275123.80
3	408797.81	1275098.79
4	408820.98	1275116.59
5	408780.70	1275168.22
6	408793.34	1275190.54
7	408787.54	1275211.33
8	408774.07	1275228.43
9	408798.10	1275258.98
10	408781.08	1275276.26
11	408727.78	1275224.51
12	408695.07	1275258.44
н1	408673.96	1275230.89
н2	408751.16	1275140.97
н3	408665.84	1275077.63
н4	408682.63	1275052.98
1	408703.99	1275068.62



57:01:0030201

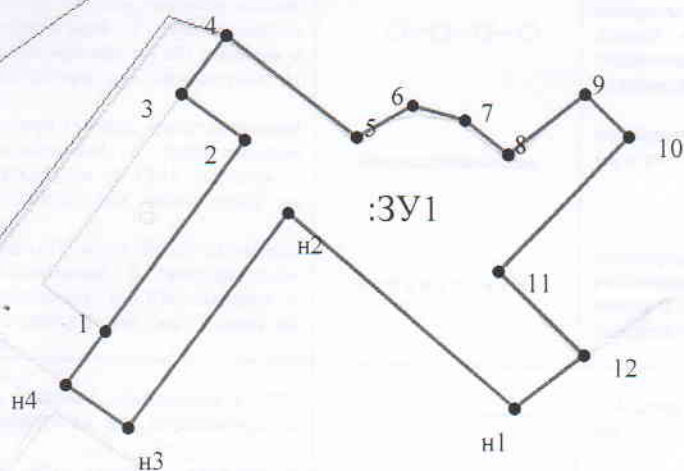

57:01:1030101

Масштаб 1: 3000



Условные обозначения:

№ п/ п	Название элемента знака	Изображение	Описание изображения
1	Земельный участок, размеры которого могут быть переданы в масштабе разделов графической части		для изображения применяются условные знаки №3, №4
2	Земельный участок, размеры которого не могут быть переданы в масштабе разделов графической части: а) земельный участок, имеющиеся в ГКН сведения о границе которого достаточны для определения ее положения на местности; б) земельный участок, имеющиеся в ГКН сведения о границе которого недостаточны для определения ее положения на местности; в) ранее учтенный земельный участок, представляющий собой единое землепользование с преобладанием обособленных участков, имеющиеся в ГКН сведения о границах которых достаточны для определения их положения на местности; г) ранее учтенный земельный участок, представляющий собой единое землепользование с преобладанием обособленных участков, имеющиеся в ГКН сведения о границах которых недостаточны для определения их положения на местности; д) ранее учтенный земельный участок, представляющий собой единое землепользование с преобладанием условных участков, имеющиеся в ГКН сведения о границах которых достаточны для определения их положения на местности; е) ранее учтенный земельный участок, представляющий собой единое землепользование с преобладанием условных участков, имеющиеся в ГКН сведения о границах которых недостаточны для определения их положения на местности		квадрат черного цвета с длиной стороны 3 мм  квадрат с длиной стороны 3 мм, очерченный линией черного цвета, толщиной 0,2 мм  квадраты черного цвета с длиной стороны 2 мм, соединенные штрихами черного цвета, толщиной 0,2 мм  квадраты с длиной стороны 2 мм, очерченные линией черного цвета, толщиной 0,2 мм, соединенные штрихами черного цвета, толщиной 0,2 мм  сплошные параллельные линии толщиной 0,2 мм и расстоянием между ними 1 мм  пунктирные параллельные линии с расстоянием между ними 1 мм. Интервал между штрихами – 1 мм, длина штриха – 2 мм, толщина – 0,2 мм
3	Часть границы: а) существующая часть границы, имеющиеся в ГКН сведения о которой достаточны для определения ее местоположения; б) вновь образованная часть границы, сведения о которой достаточны для определения ее местоположения;  в) существующая часть границы, имеющиеся в ГКН сведения о которой недостаточны для определения ее местоположения; г) вновь образованная часть границы, сведения о которой недостаточны для определения ее местоположения		сплошная линия черного цвета, толщиной 0,2 мм  сплошная линия красного цвета, толщиной 0,2 мм (допускается линия черного цвета, выделенная маркером красного цвета, шириной до 3 мм)  пунктирная линия черного цвета, толщиной 0,2 мм, длиной штриха 2 мм и интервалом между штрихами 1 мм  пунктирная линия красного цвета, толщиной 0,2 мм, длиной штриха 2 мм и интервалом между штрихами 1 мм (допускается линия черного цвета, выделенная маркером красного цвета, шириной до 3 мм)
4	Характерная точка границы: а) характерная точка границы, сведения о которой не позволяют однозначно определить ее положение на местности б) характерная точка границы, сведения о которой позволяют однозначно определить ее положение на местности		окружность диаметром 1,5 мм  круг черного цвета диаметром 1,5 мм
5	Пункт геодезической основы: а) пункт государственной геодезической сети б) пункт опорной межевой сети		равносторонний треугольник со стороной 3,0 мм с точкой внутри квадрат со стороной 2,0 мм с точкой внутри
6	Точка съемочного обоснования		окружность диаметром 1, мм с точкой внутри
7	Направления геодезических построений при создании съемочного обоснования		сплошная линия черного цвета толщиной 0,5 мм
8	Направления геодезических построений при определении координат характерных точек границ земельного участка		сплошная линия черного цвета со стрелкой толщиной 0,2 мм

<sup>1</sup> Для обозначения образуемых земельных участков, размеры которых не могут быть переданы в масштабе разделов графической части, применяются условные знаки №2 (а, б), выполненные красным цветом (допускается знак, выполненный черным цветом, выделять маркером красного цвета)