


# Генеральный план муниципального образования Михневского сельского поселения Карта планируемого размещения объектов местного значения

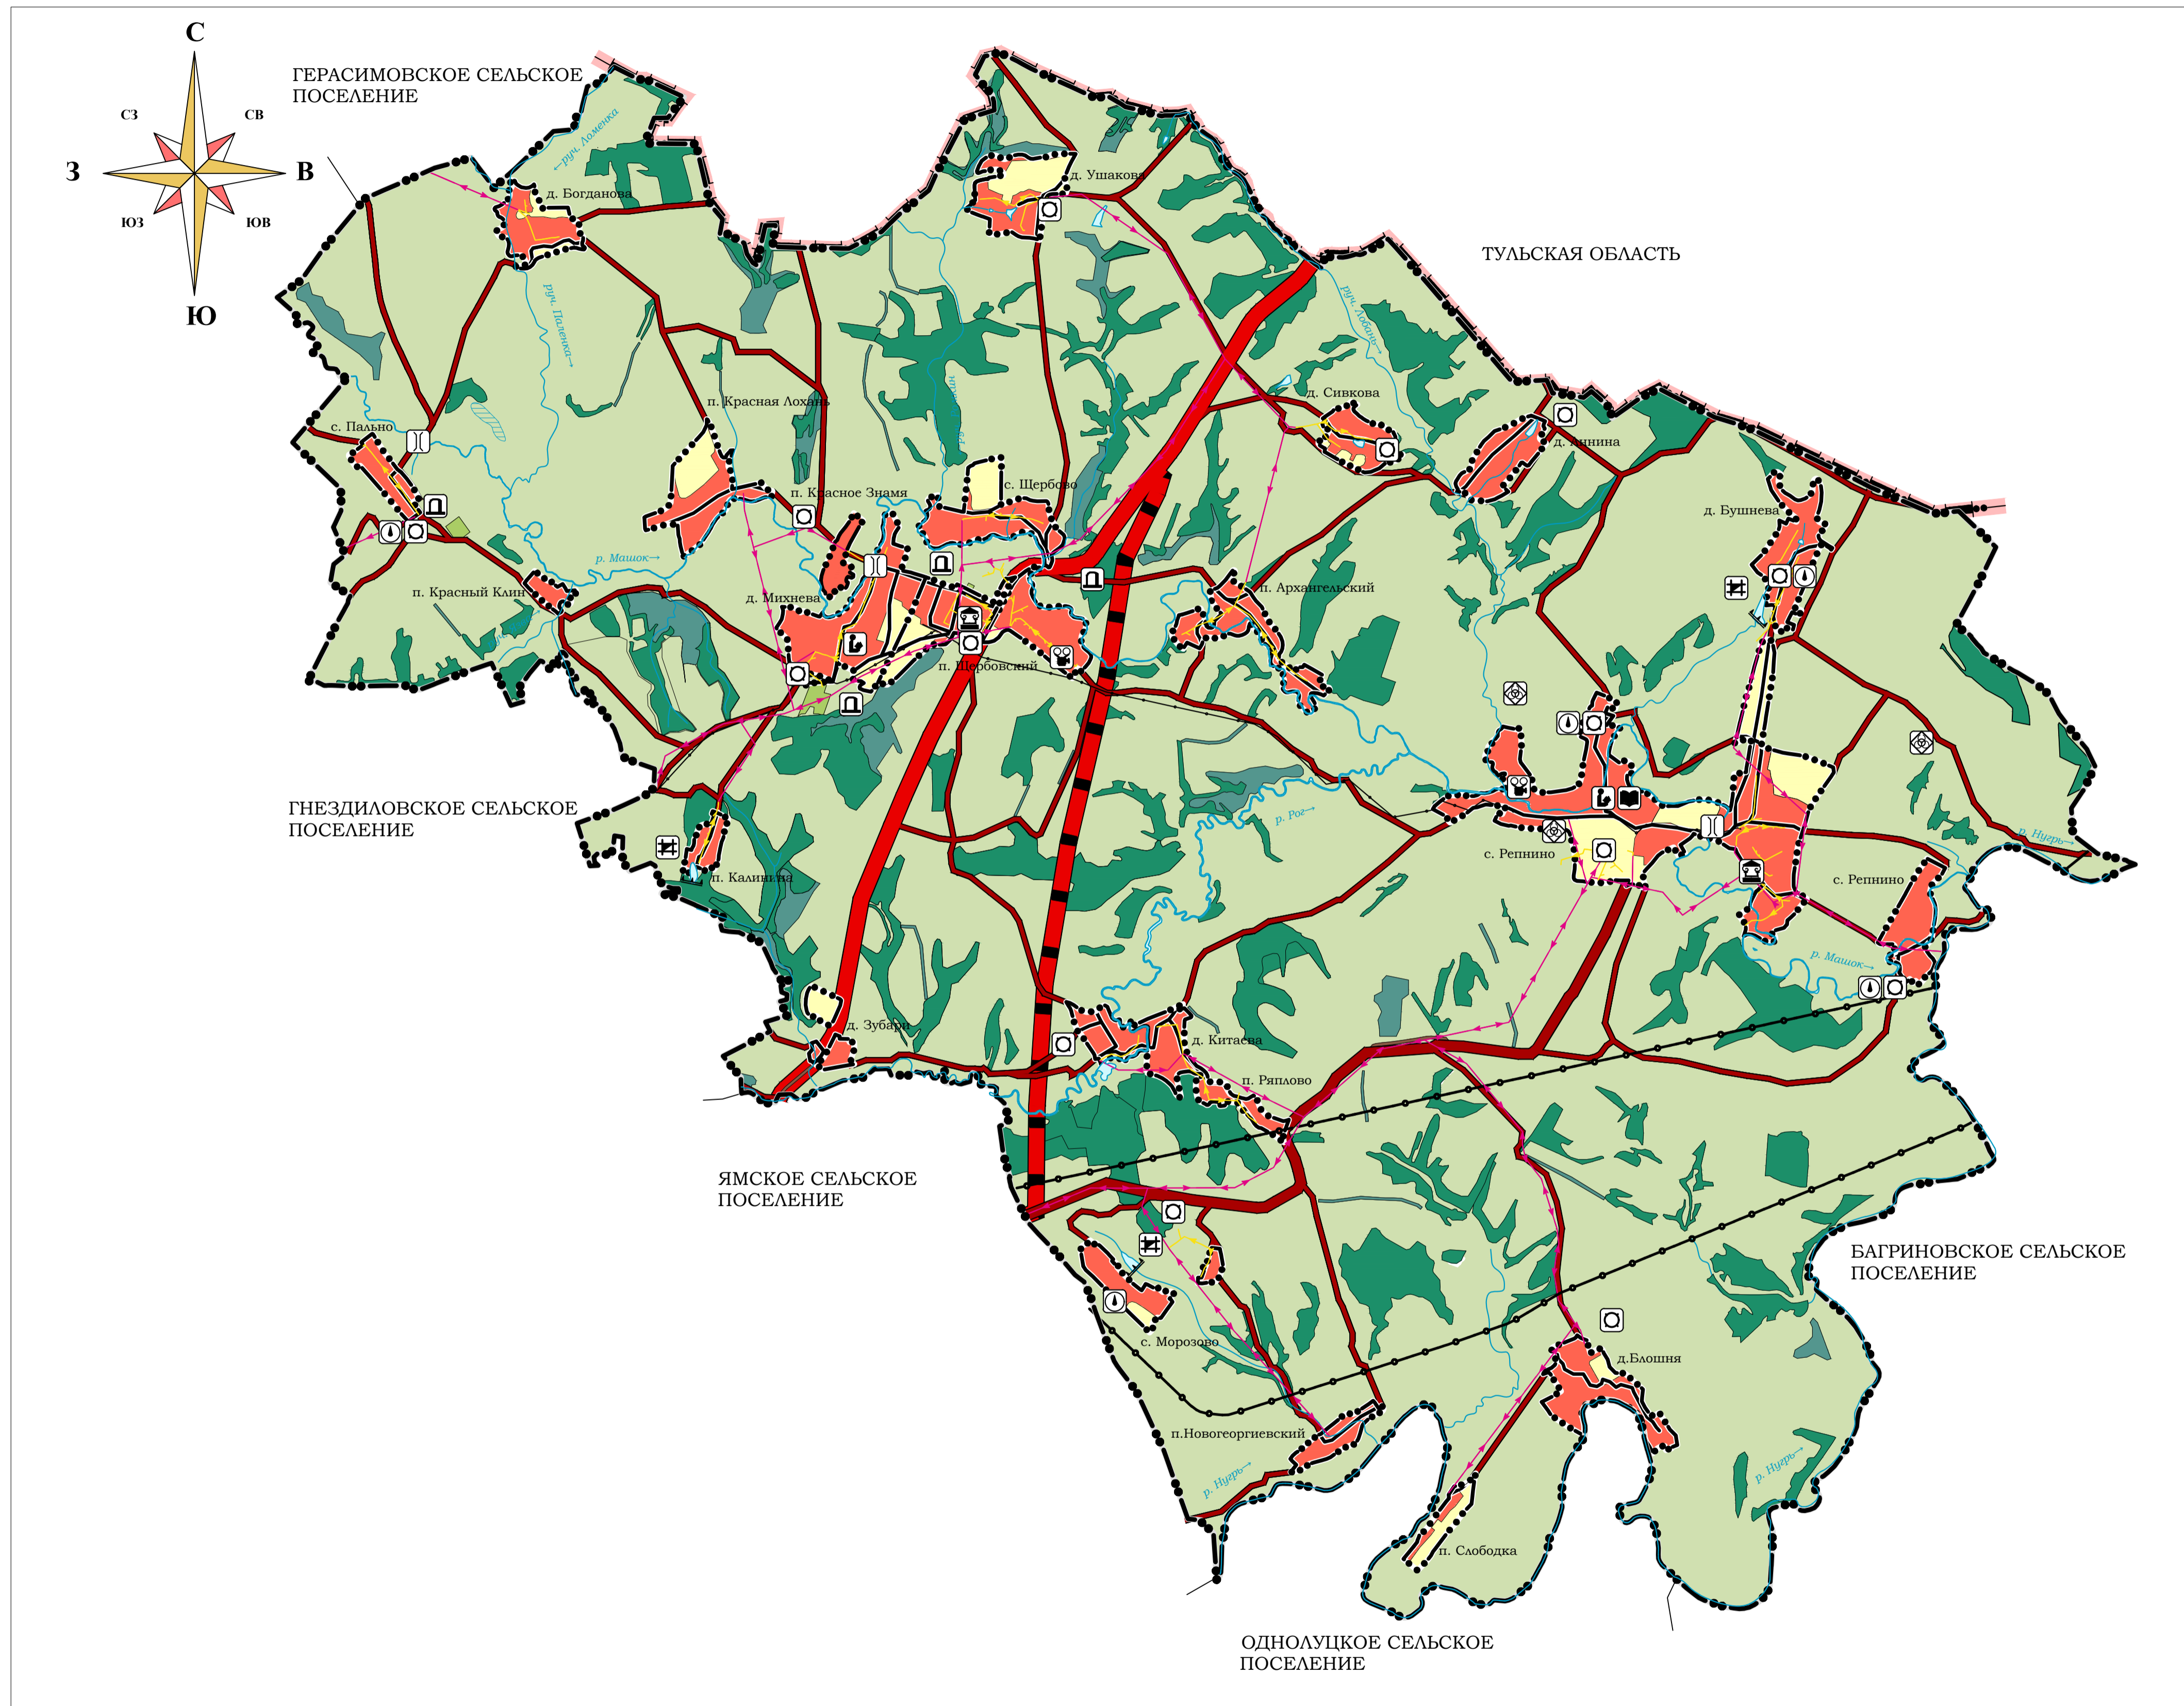

## Условные обозначения

- Границы**
- Граница Тульской области
  - Границы сельского поселения
  - Границы населенных пунктов
- Объекты транспортной инфраструктуры**
- планир. сущ.
- Автомобильные дороги федерального значения
  - Автомобильные дороги регионального или муниципального значения
  - Автомобильные дороги местного значения
  - Улично-дорожная сеть
  - Мостовое сооружение
- Поверхностные водные объекты:**
- Водоем (озеро, пруд, обводненный карьер, водохранилище)
  - Болото
- Функциональные зоны**
- Жилая зона
  - Зона сельскохозяйственного использования
  - Зона сельскохозяйственного назначения
  - Рекреационная зона
  - Зона специального назначения
  - Зона лесного фонда
- Объекты трубопроводного транспорта и инженерной инфраструктуры**
- Линии электропередачи 220 кВ
  - Линии электропередачи 10 кВ
  - Линии электропередачи 0.6 кВ
  - Линии связи
  - Магистральный газопровод
  - Артезианская скважина
  - Водонапорная башня
  - Водоподпорные и водонапорные гидротехнические сооружения
- Предприятия промышленности, сельского и лесного хозяйства, объекты утилизации и переработки отходов производства и потребления**
- Объект утилизации, уничтожения биологических отходов
- Объекты социальной инфраструктуры, отдыха и туризма, санаторно-курортного назначения**
- Объект культурно-досугового (клубного) типа
  - Общеобразовательная организация
  - Памятник
  - Библиотека
- Иные объекты федерального значения, регионального значения, местного значения**
- Кладбище

Приказ 01-22/21 от 24.04.2019 года					
Михневское сельское поселение Балховского района Орловской области					
Изм.	Коп. уч.	Лист	Издок	Подп.	Дата
		Гриведа			
Нач. отдела		Архитектор		Тимошевская	
Генеральный план				Стандия	Лист
Карта планируемого размещения объектов местного значения				П	Листов
М 1:30000				ООО "ГрадПроект" г. Орел, 2019 gradproekt-orl@yandex.ru тел. (4862) 630-602	