



**РОССИЙСКАЯ ФЕДЕРАЦИЯ  
ОРЛОВСКАЯ ОБЛАСТЬ  
АДМИНИСТРАЦИЯ БОЛХОВСКОГО РАЙОНА**

ул. Ленина, д. 2а, г. Болхов, Орловская область, 303140

телефон/факс 8(48640) 2-43-41

e-mail: [bolhr@adm.orel.ru](mailto:bolhr@adm.orel.ru) [http:// www.adm-bolhov.ru](http://www.adm-bolhov.ru)

ИНН/КПП 5704002500/570401001 ОГРН 1025702657760

13.06.2024 № 2384  
На № \_\_\_\_\_ от \_\_\_\_\_

Главному редактору газеты  
«Болховские куранты»  
С.В. Гловой

Прошу Вас разместить в газете публикацию следующего содержания:  
«Администрация Болховского района Орловской области в соответствии со ст. 39.18 Земельного кодекса РФ сообщает о возможности предоставления в аренду земельного участка из земель Однолуцкого сельского поселения, кадастровый номер 57:01:0000000, общ. пл. 25000 кв.м., местоположение: Орловская обл., Болховский р-н, Однолуцкое с/п, п. Никольский, разрешенное использование – для ведения личного подсобного хозяйства, категория земель - земли населенных пунктов. Срок аренды земельного участка 20 лет.

Адрес подачи заявления и ознакомления со схемой расположения земельного участка: Орловская обл., Болховский р-н, г. Болхов, ул. Ленина, д.2а, кабинет 7 с 08-00 до 13-00, с 14-00 до 17-00 в рабочие дни.

Способы подачи заявления:

Заявление подается в письменной форме заинтересованным лицом лично, при наличии документа удостоверяющего личность, либо уполномоченным представителем заявителя, при наличии документа подтверждающего право (полномочия) представителя. Дата окончания приема заявок 20.06.2024 г.»

Оплату гарантирую.

Глава Болховского района

Н.В. Чиняков


исп. Петрова Е.В.  
8(48640)23701

Утверждена  
Постановлением администрации Болховского района об утверждении  
схемы расположения земельного участка на кадастровом плане  
территории

от \_\_\_\_\_ № \_\_\_\_\_

**Схема расположения земельного участка или земельных участков на кадастровом  
плане территории**

Условный номер земельного участка 57:01:0000000:ЗУ1		
Площадь земельного участка 25000 м <sup>2</sup>		
Местоположение: Орловская область, Болховский район, Однолуцкое с/п, п.Никольский		
Система координат: МСК 57 зона 1		
Обозначение характерных точек границ	Координаты, м	
	X	Y
1	2	3
—	403140.01	1289758.12
—	403212.69	1289726.72
—	403222.35	1289724.58
—	403267.72	1289777.98
—	403312.04	1289850.34
—	403332.69	1289933.66
—	403304.34	1289927.00
—	403210.87	1289949.30
—	403140.01	1289758.12

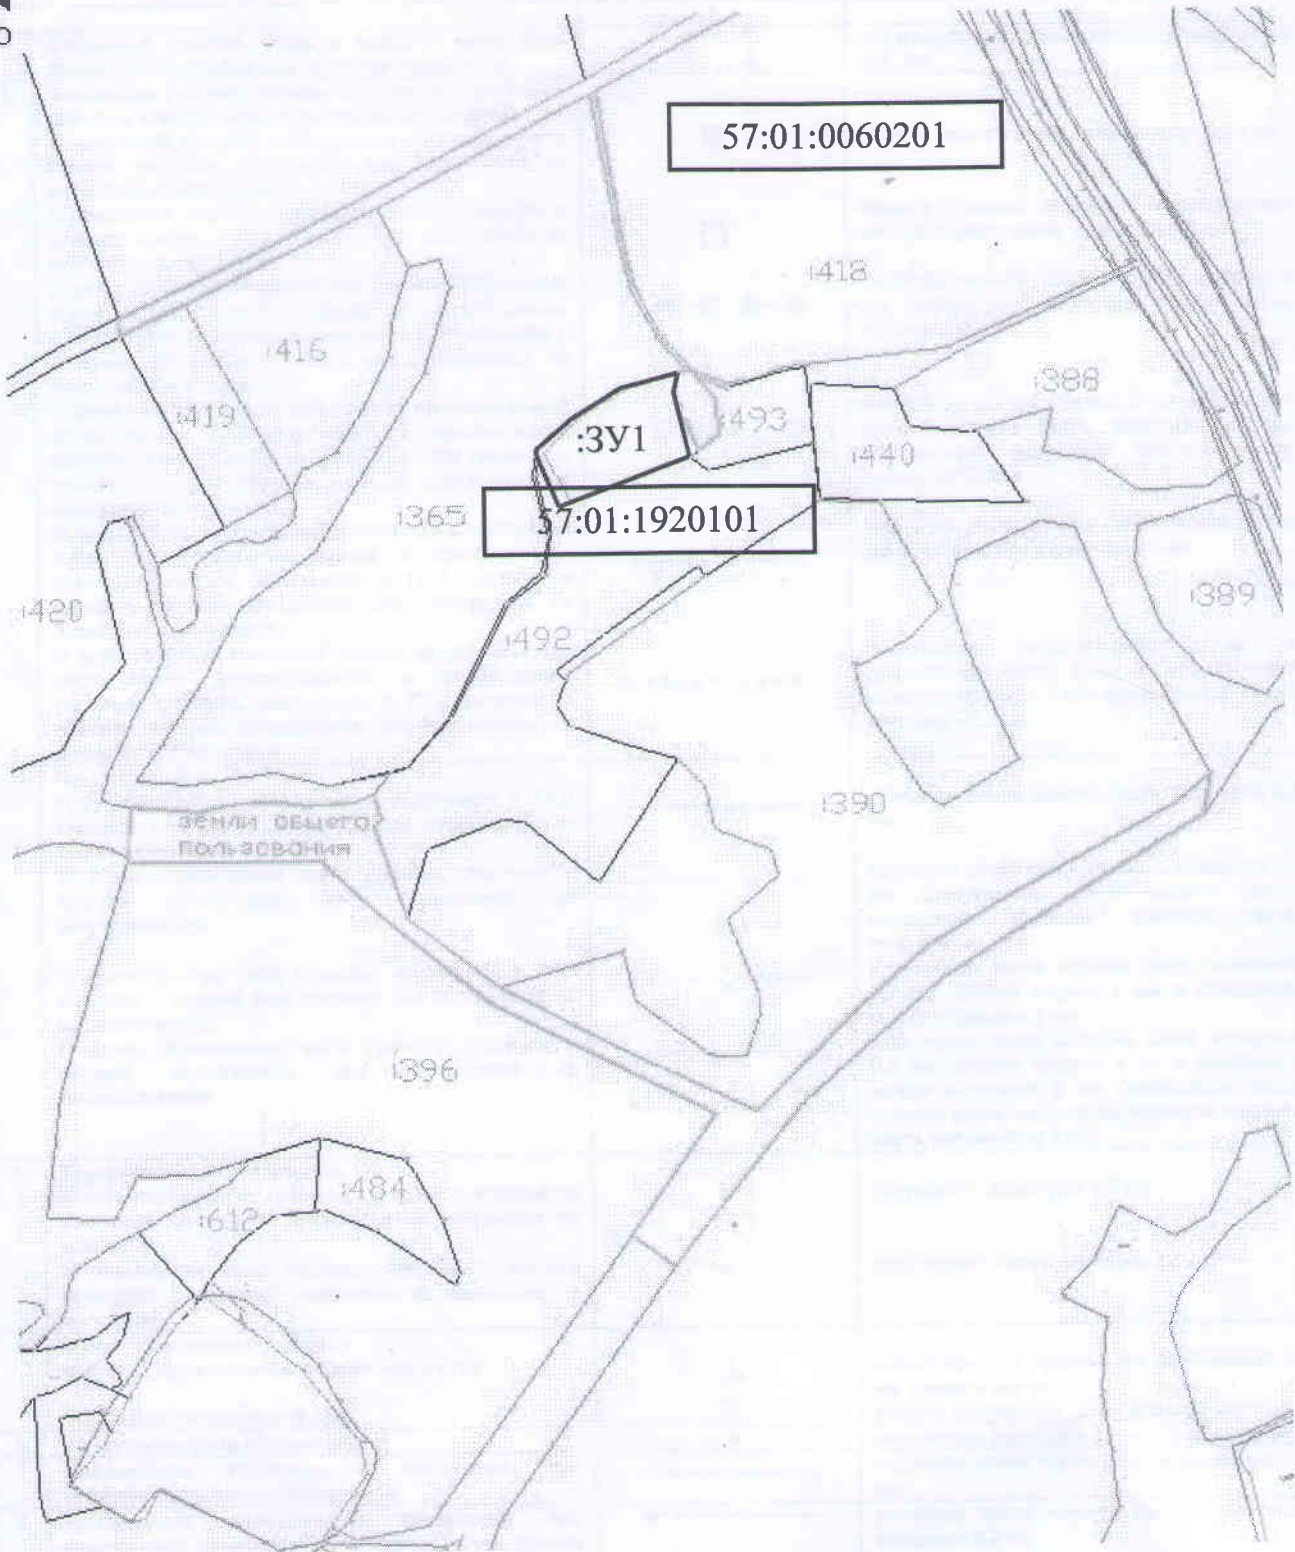

Масштаб 1: 11000

Условные обозначения:

№ п/п	Название условного знака	Изображение	Описание изображения
1	2	3	4
1	Земельный участок, размеры которого могут быть переданы в масштабе разделов графической части		для изображения применяются условные знаки №3, №4
2	Земельный участок, размеры которого не могут быть переданы в масштабе разделов графической части <sup>1</sup> : а) земельный участок, имеющийся в ГКН сведения о границе которого достаточны для определения ее положения на местности; б) земельный участок, имеющийся в ГКН сведения о границе которого недостаточны для определения ее положения на местности; в) ранее учтенный земельный участок, представляющий собой единое землепользование с преобладанием обособленных участков, имеющиеся в ГКН сведения о границах которых достаточны для определения их положения на местности; г) ранее учтенный земельный участок, представляющий собой единое землепользование с преобладанием обособленных участков, имеющиеся в ГКН сведения о границах которых недостаточны для определения их положения на местности; д) ранее учтенный земельный участок, представляющий собой единое землепользование с преобладанием условных участков, имеющиеся в ГКН сведения о границах которых достаточны для определения их положения на местности; е) ранее учтенный земельный участок, представляющий собой единое землепользование с преобладанием условных участков, имеющиеся в ГКН сведения о границах которых недостаточны для определения их положения на местности		квадрат черного цвета с длиной стороны 3 мм  квадрат с длиной стороны 3 мм, очерченный линией черного цвета, толщиной 0,2 мм  квадраты черного цвета с длиной стороны 2 мм, соединенные штрихами черного цвета, толщиной 0,2 мм  квадраты с длиной стороны 2 мм, очерченные линией черного цвета, толщиной 0,2 мм, соединенные штрихами черного цвета, толщиной 0,2 мм  сплошные параллельные линии толщиной 0,2 мм и расстоянием между ними 1 мм  пунктирные параллельные линии с расстоянием между ними 1 мм. Интервал между штрихами – 1 мм, длина штриха – 2 мм, толщина – 0,2 мм
3	<b>Часть границы:</b> а) существующая часть границы, имеющиеся в ГКН сведения о которой достаточны для определения ее местоположения; б) вновь образованная часть границы, сведения о которой достаточны для определения ее местоположения;  в) существующая часть границы, имеющиеся в ГКН сведения о которой недостаточны для определения ее местоположения; г) вновь образованная часть границы, сведения о которой недостаточны для определения ее местоположения		сплошная линия черного цвета, толщиной 0,2 мм  сплошная линия красного цвета, толщиной 0,2 мм (допускается линия черного цвета, выделенная маркером красного цвета, шириной до 3 мм)  пунктирная линия черного цвета, толщиной 0,2 мм, длиной штриха 2 мм и интервалом между штрихами 1 мм  пунктирная линия красного цвета, толщиной 0,2 мм, длиной штриха 2 мм и интервалом между штрихами 1 мм (допускается линия черного цвета, выделенная маркером красного цвета, шириной до 3 мм)
4	<b>Характерная точка границы:</b> а) характерная точка границы, сведения о которой не позволяют однозначно определить ее положение на местности б) характерная точка границы, сведения о которой позволяют однозначно определить ее положение на местности		окружность диаметром 1,5 мм  круг черного цвета диаметром 1,5 мм
5	<b>Пункт геодезической основы:</b> а) пункт государственной геодезической сети б) пункт опорной межевой сети		равносторонний треугольник со стороной 3,0 мм с точкой внутри квадрат со стороной 2,0 мм с точкой внутри
6	<b>Точка съёмочного обоснования</b>		окружность диаметром 1, мм с точкой внутри
7	<b>Направления геодезических построений при создании съёмочного обоснования</b>		сплошная линия черного цвета толщиной 0,5 мм
8	<b>Направления геодезических построений при определении координат характерных точек границ земельного участка</b>		сплошная линия черного цвета со стрелкой толщиной 0,2 мм

<sup>1</sup> Для обозначения образуемых земельных участков, размеры которых не могут быть переданы в масштабе разделов графической части, применяются условные знаки №2 (а, б), выполненные красным цветом (допускается знак, выполненный черным цветом, выделять маркером красного цвета)