


СХЕМА ПЛАНІРОВОЧНОЇ ОРГАНІЗАЦІЇ ЗЕМЕЛЬНОГО УЧАСТКА М 1:500

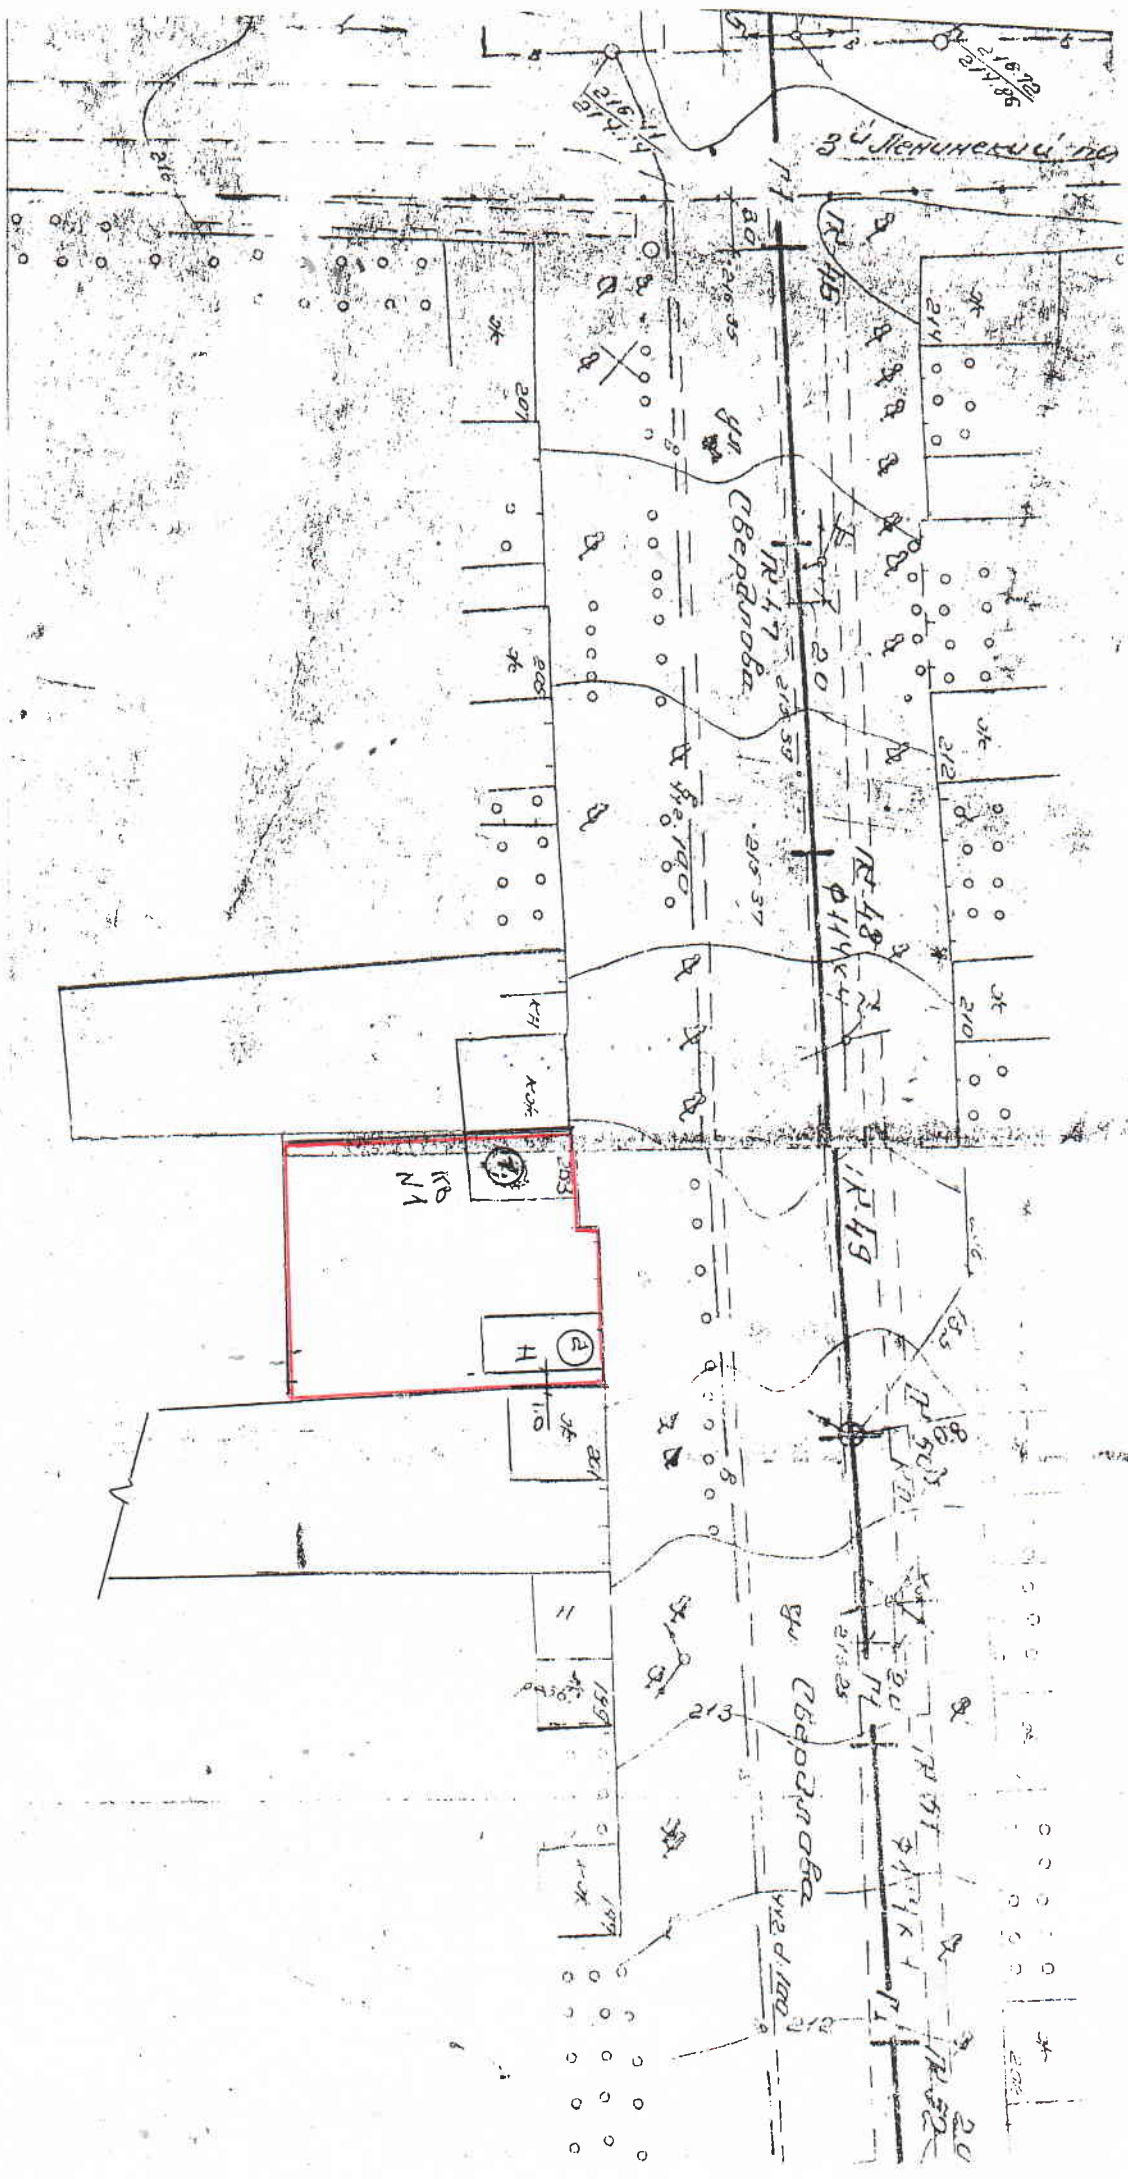

ЭКСПЛИКАЦИЯ:

№ п/п	Наименование	Проложение
1	Объект жилого помещения	Существующий
2	хозяйственная	проектируемая